
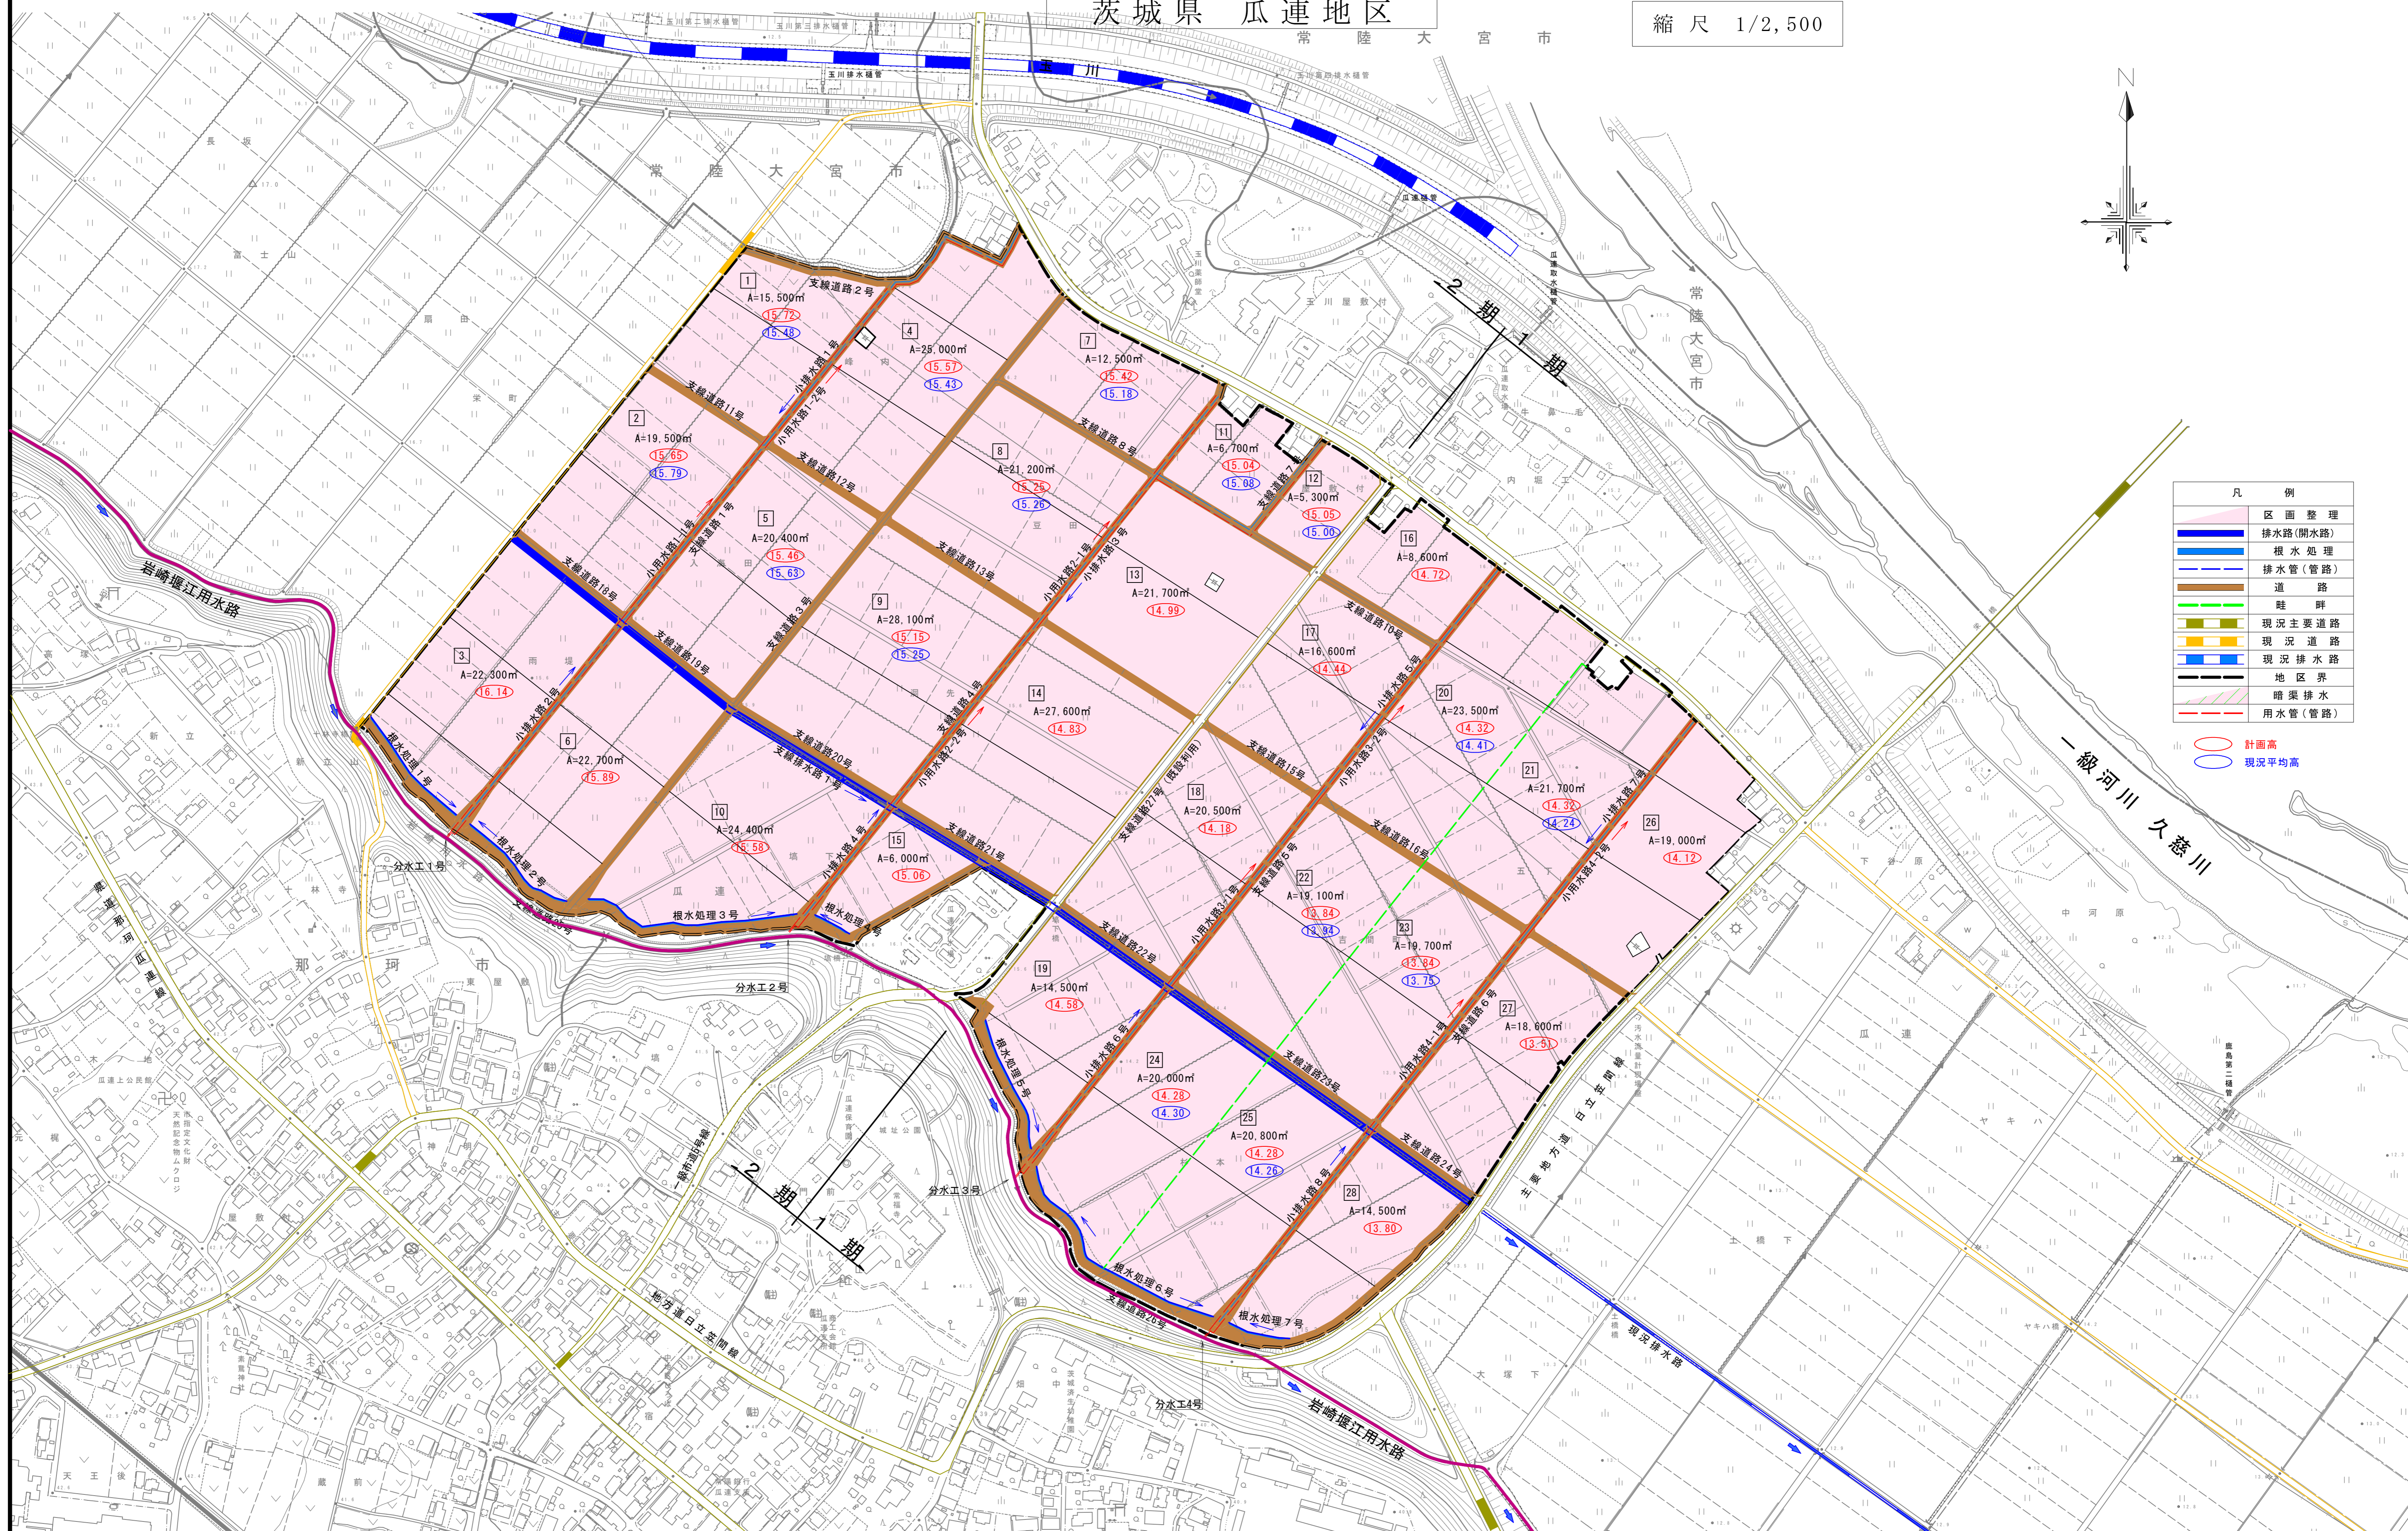


計画平面図

茨城県 瓜連地区

常陸大宮市

縮尺 1/2,500

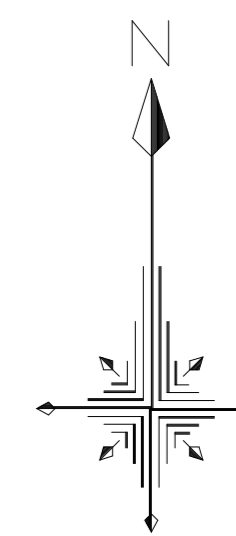

凡例

区画整理	排水路(開水路)
排水路(開水路)	根水処理
根水処理	排水管(管路)
排水管(管路)	道
道	畦畔
畦畔	現況主要道路
現況主要道路	現況道路
現況道路	現況排水路
現況排水路	地区界
地区界	暗渠排水
暗渠排水	用水管(管路)

○ 計画高
○ 現況平均高