

## 事業目的

- ・友部小原地区は昭和46年から昭和53年にかけて、県営ほ場整備事業大原地区により造成された農地であるが、整備後40年以上が経過し施設の老朽化が著しく、営農に支障をきたしている。
- ・本事業により、農業用排水施設、暗渠排水の生産基盤の整備を進め、農地の汎用化、高収益作物の導入、効率的かつ安定的な農業経営の確立を目指す。
- ・用水は、一級河川涸沼前川及び国営霞ヶ浦用水により取水しパイプラインにより地区内に配水。

## 地区の概要

主要工事 用水路 152.4ha, 排水路 5.5km  
暗渠排水 152.4ha

受益面積 152.4ha

工期 平成22年～令和3年(予定)

総事業費 1,619,000千円

関係市町村 笠間市

関係土地改良区 友部土地改良区

問合せ先 県央農林事務所 工務課


〒310-0802 茨城県水戸市柵町1丁目3番1号

TEL 029-224-3413 FAX 029-226-6871

# 経営体育成基盤整備事業

## (土地総・一般)

### 友部小原地区

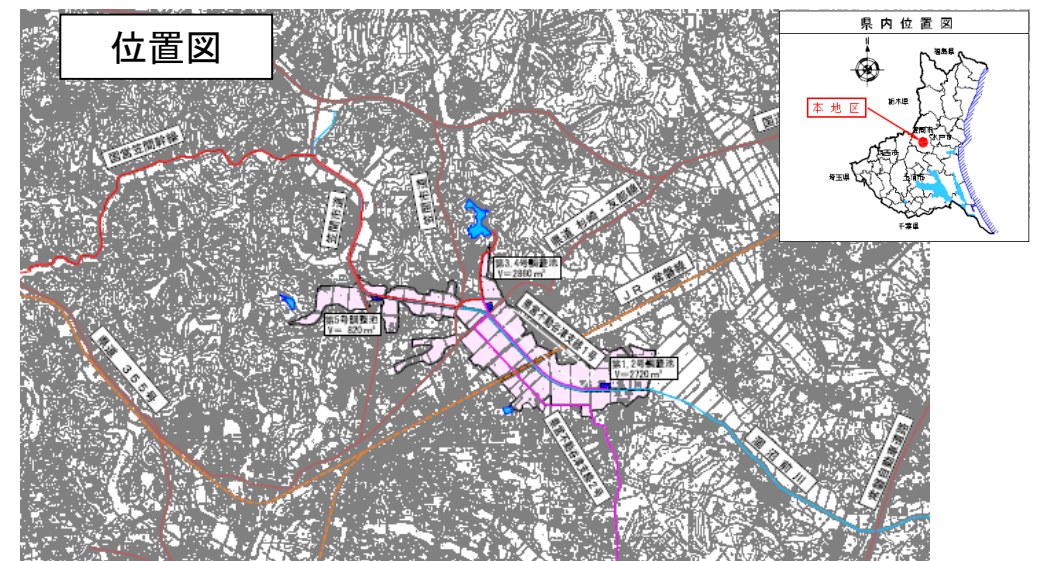

令和元年10月

茨城県県央農林事務所



# 友部小原地区 計画平面図

## 計画平面図

【変更後】

縮尺 S=1/5,000

不動谷津池

国営霞ヶ浦用水 空間幹線

一級河川 潤沼前川

本地区は農事組合法人「おぼらの里」を設立し、ブロックローテーションによる麦・大豆の転作を実施している



凡 例	
	市町村界
	地区界
	水田
	暗渠排水
	農業用排水区域
	暗渠排水区域
	用水機場
	調整池
	排水路
	用水路
	道 路 (既設)
	国 道 (既設)
	河 川