




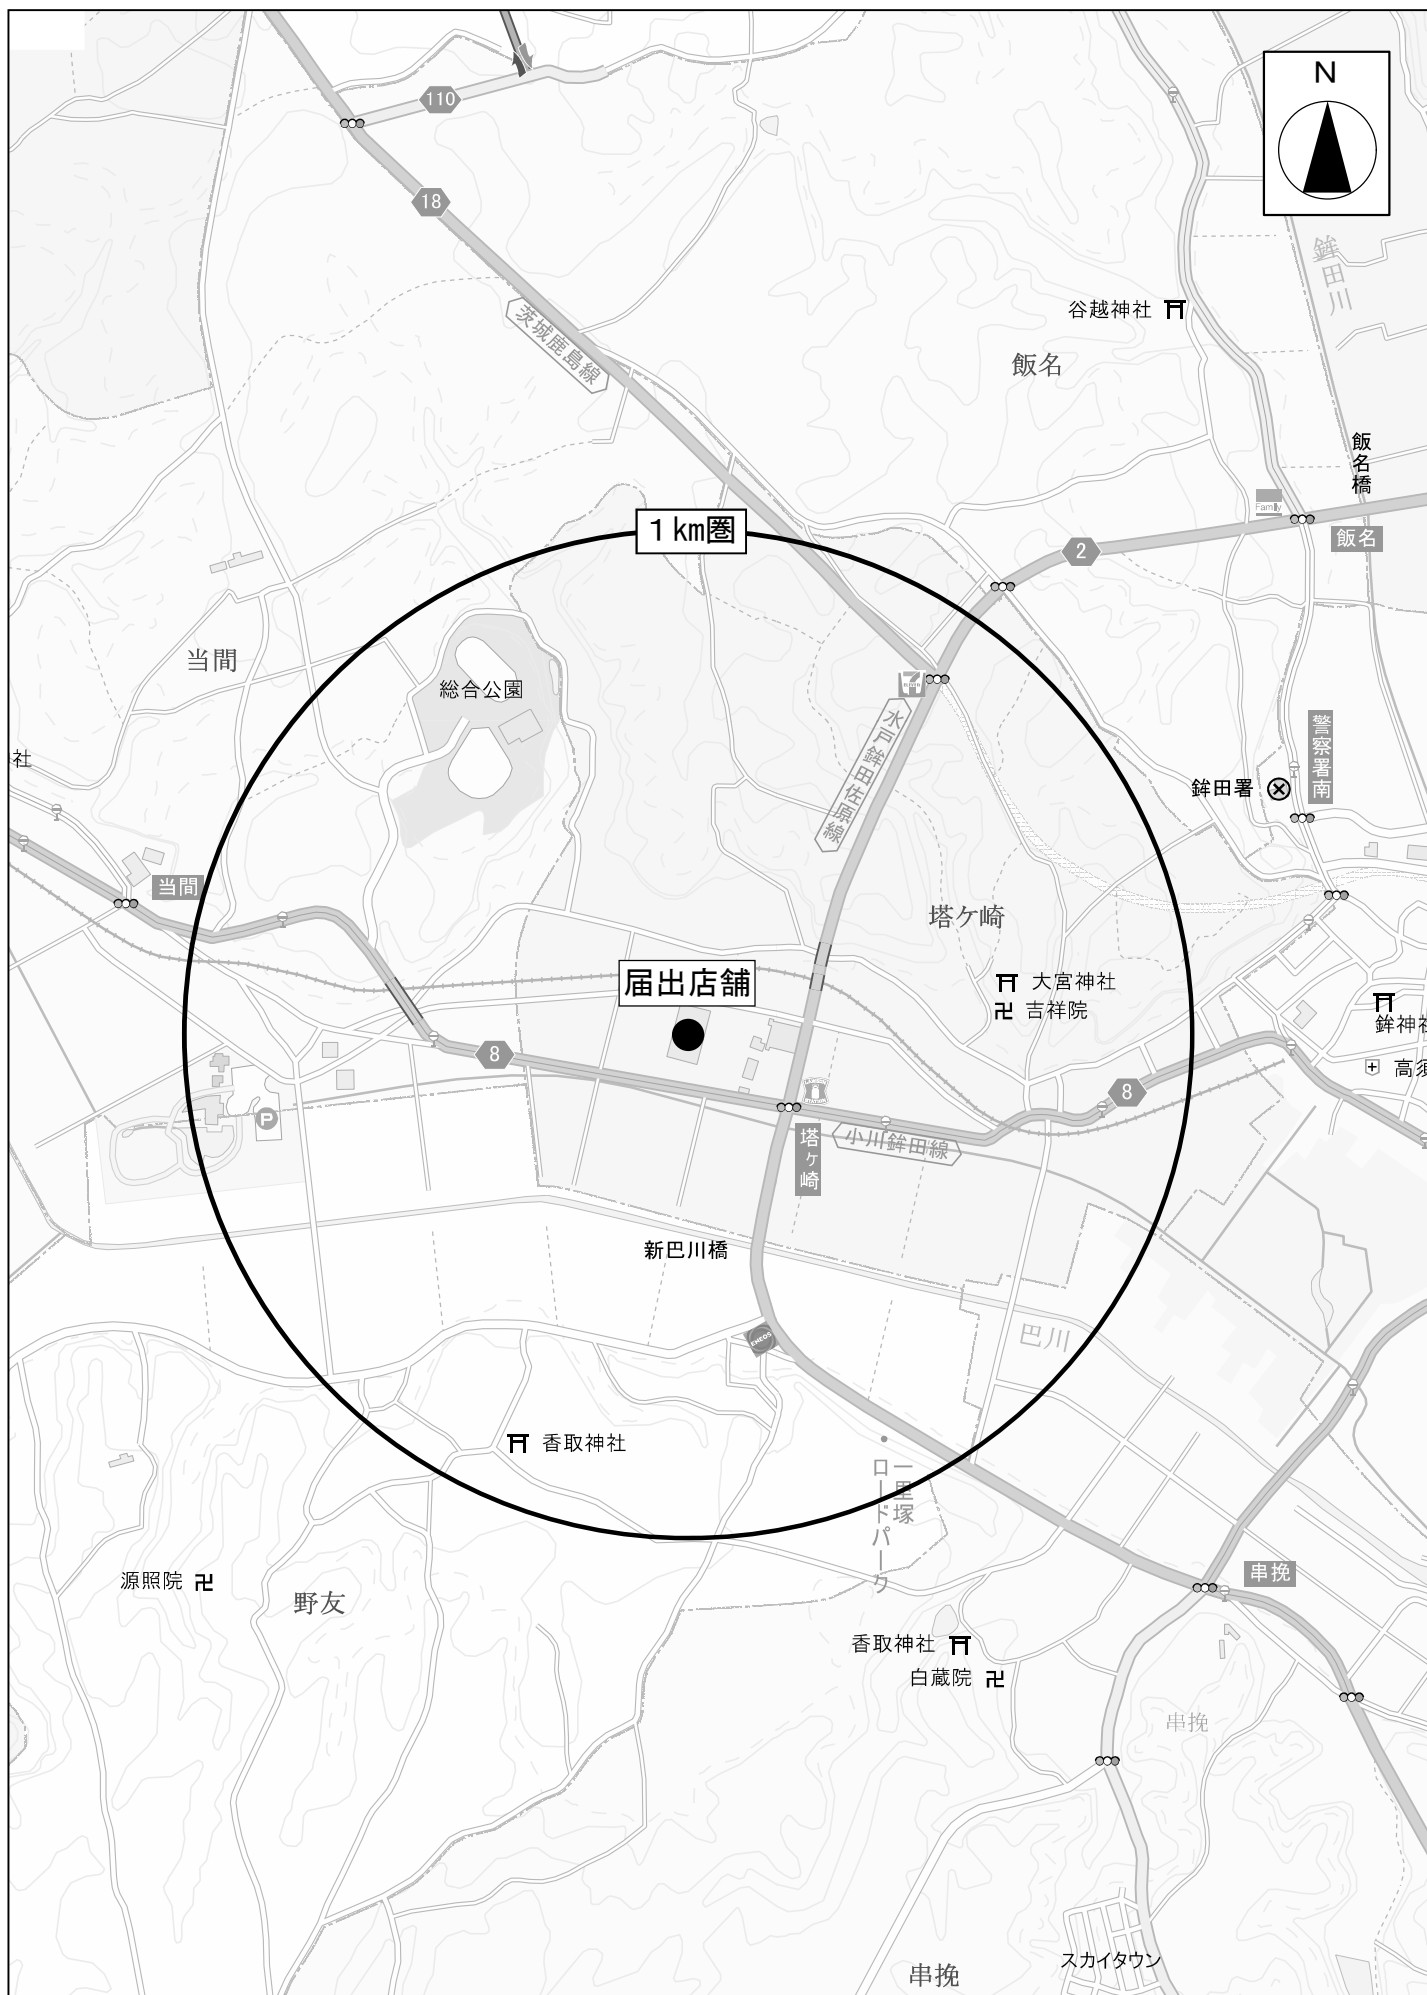




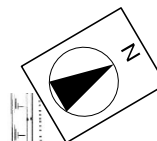

A 駐車場収容台数 135台
(内、屑出台数 123台)

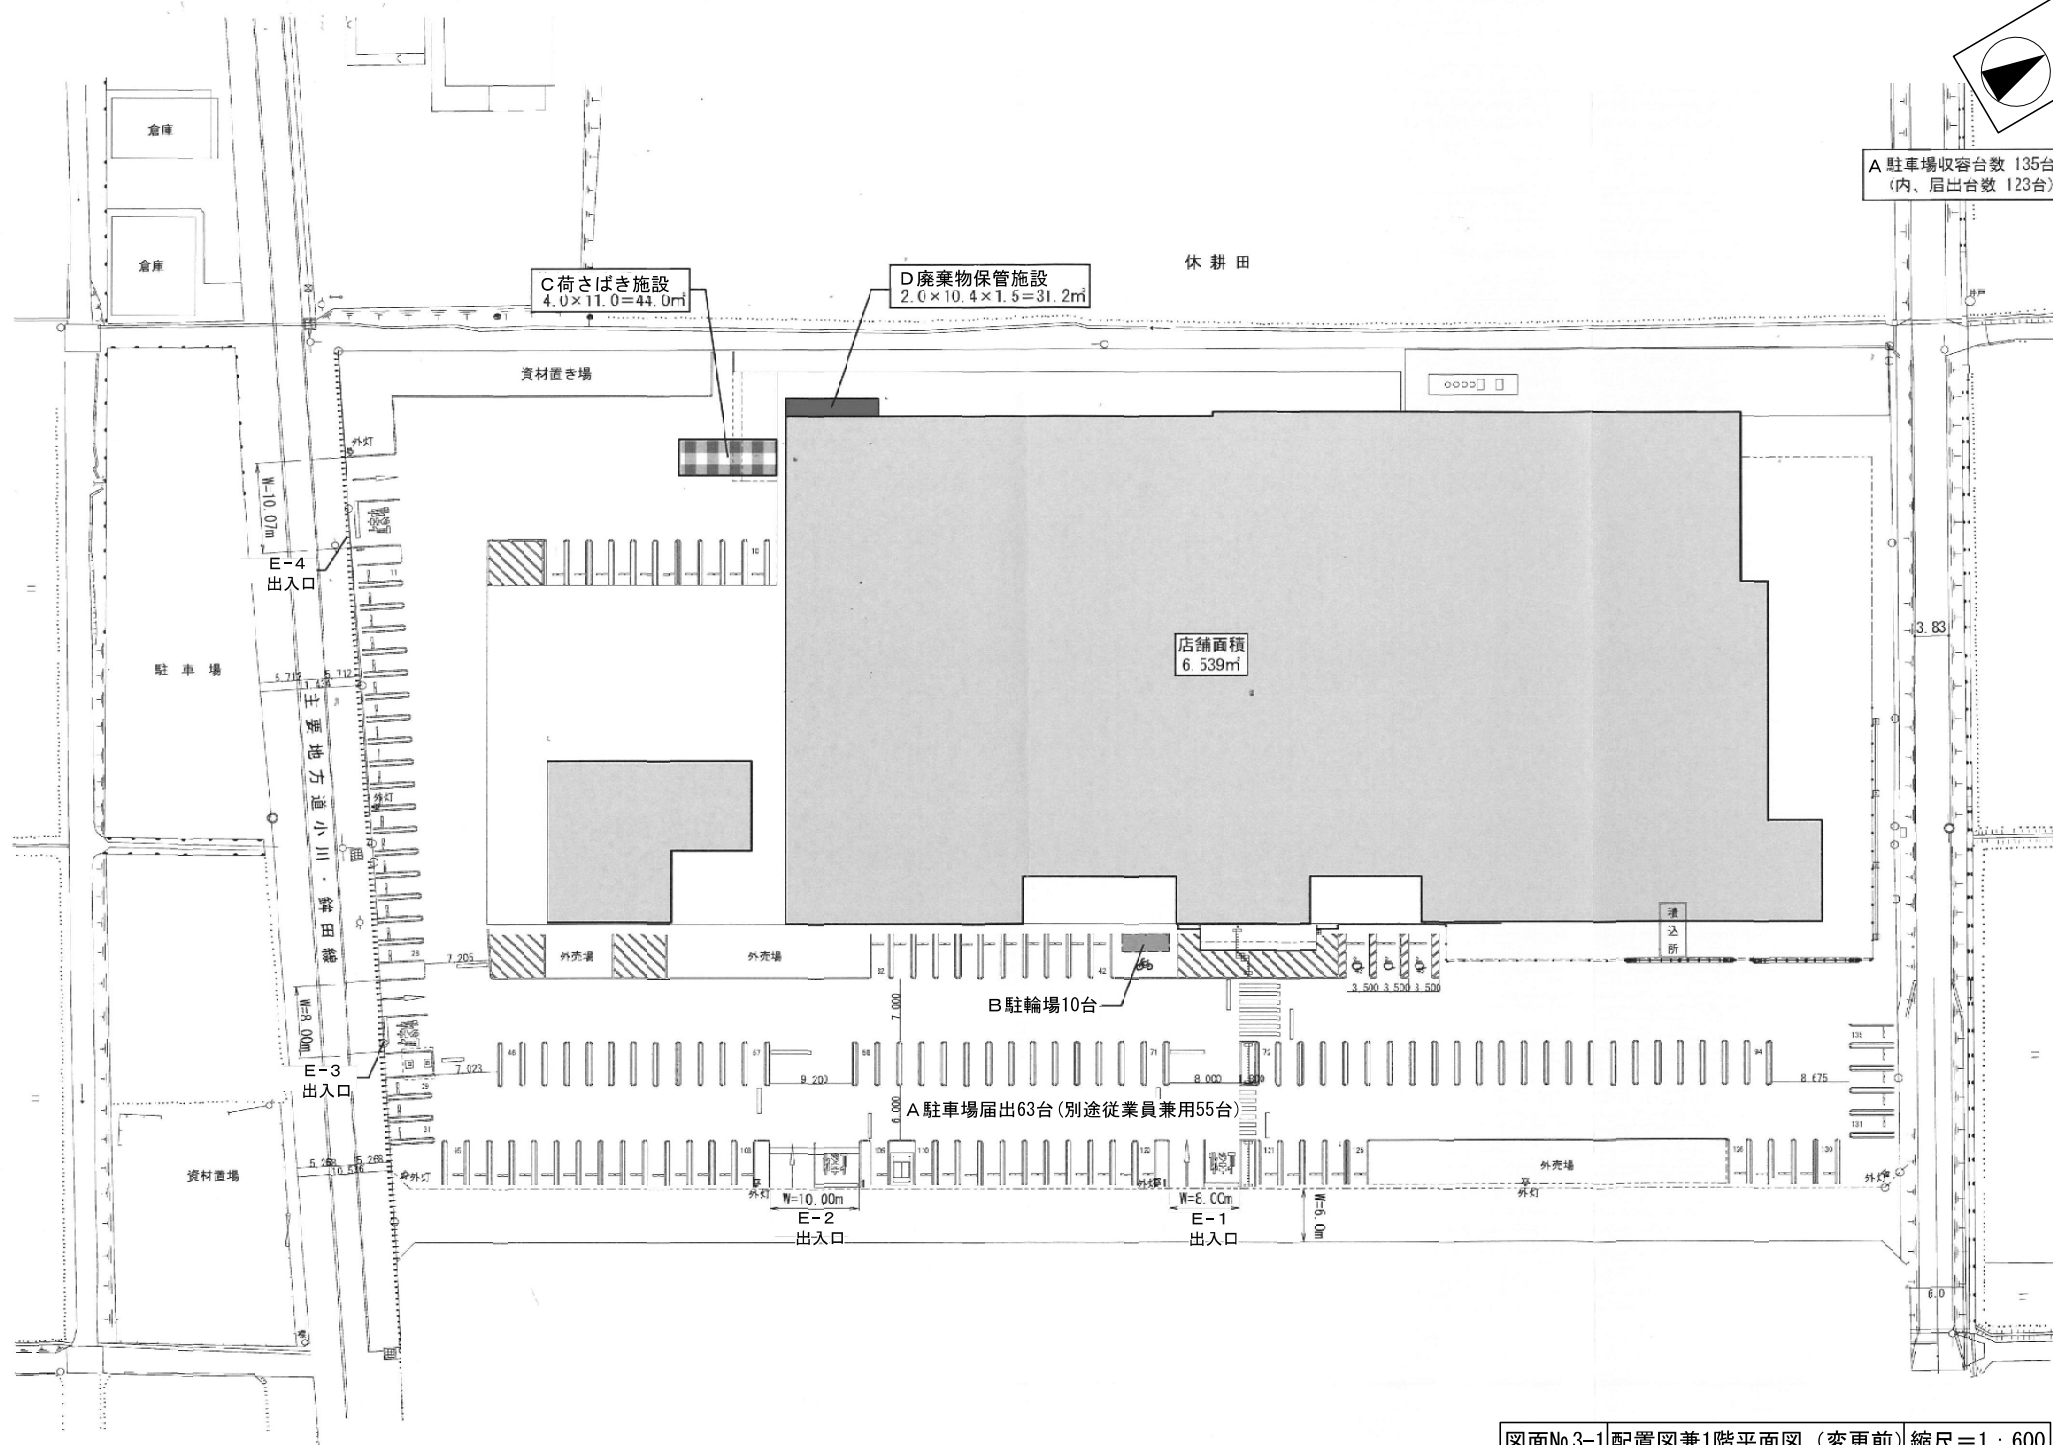

図面No.3-1 配置図兼1階平面図 (変更前) 縮尺=1 : 600

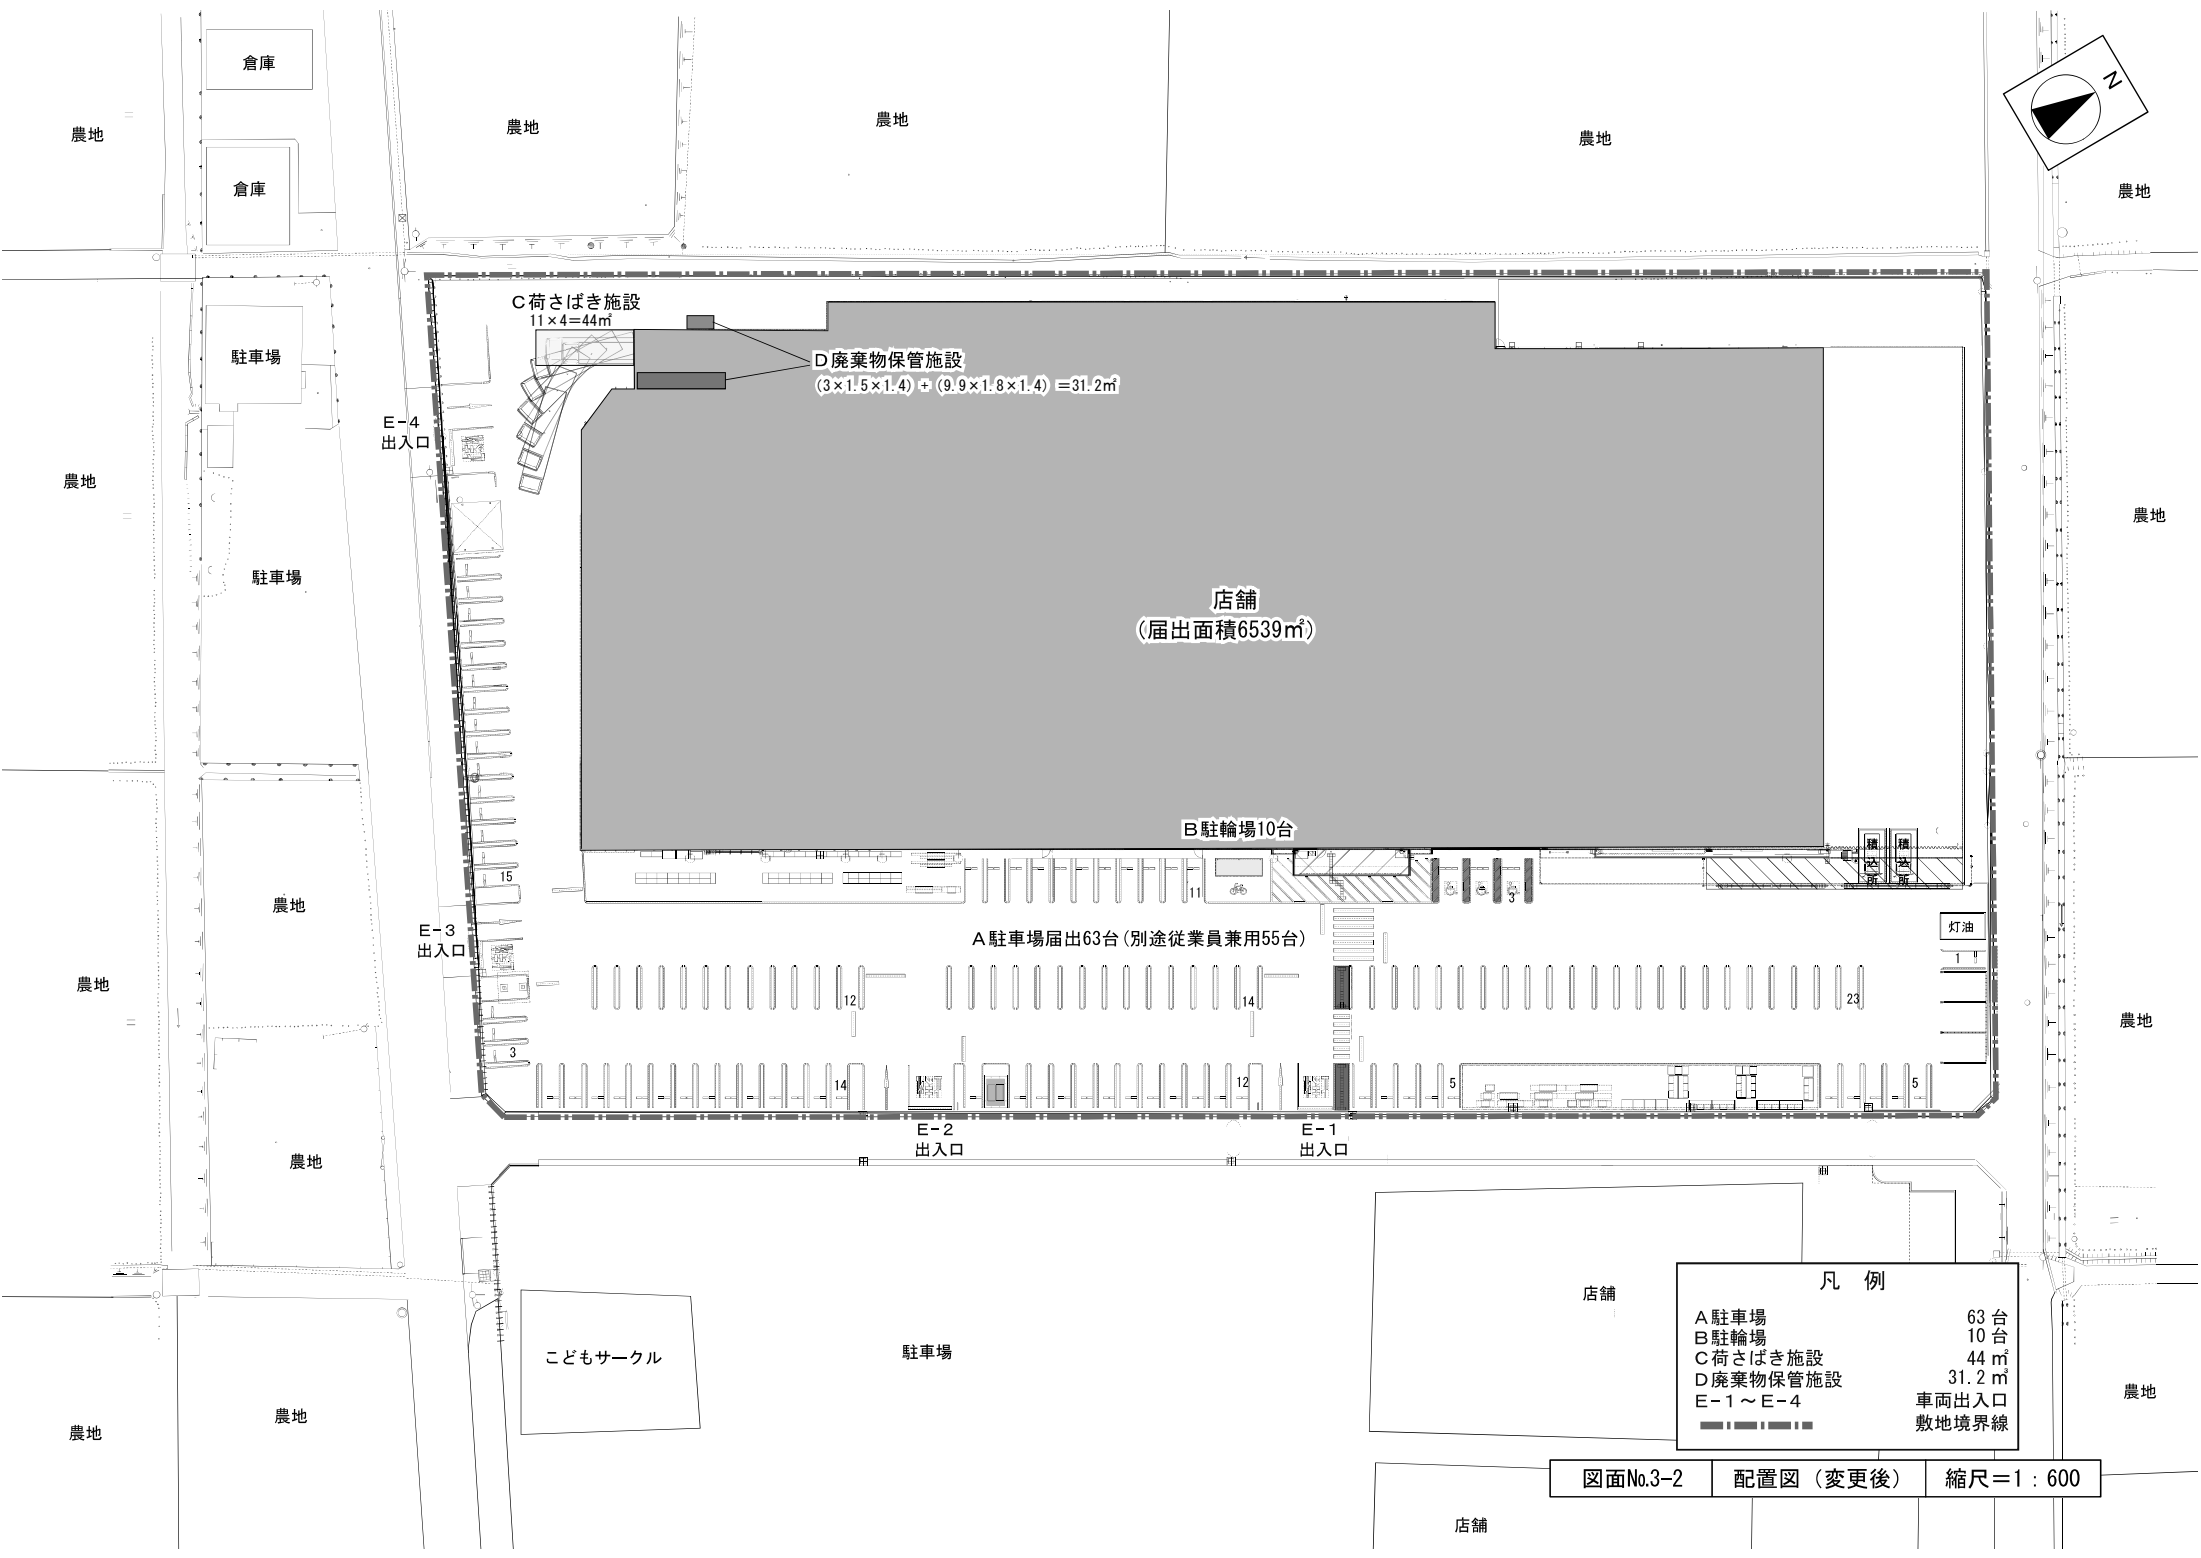

凡 例	
A 駐車場	63 台
B 駐輪場	10 台
C 荷さばき施設	44 ㎡
D 廃棄物保管施設	31.2 ㎡
E-1 ~ E-4	車両出入口
-----	敷地境界線