

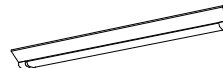
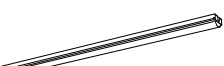
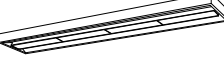
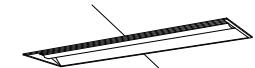
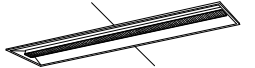
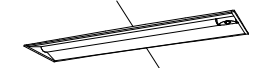
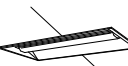
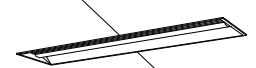
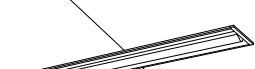
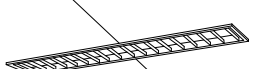
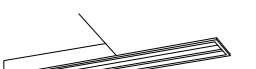
茨城県立こども病院地階・1階照明 LED改修工事実施設計委託



図面リスト

図面番号	図面名称	図面番号	図面名称	図面番号	図面名称
	【改修工事】		【撤去工事】		
E-01	配置・案内図	EA-01	地下撤去図		
E-02	照明器具姿図 (1)	EA-02	1階撤去図 (1)		
E-03	照明器具姿図 (2)	EA-03	1階撤去図 (2)		
E-04	地下平面図	EA-04	1階撤去図 (3)		
E-05	1階平面図 (1)				
E-06	1階平面図 (2)				
E-07	1階平面図 (3)				

令和 6 年度

茨城県病院事業管理者

A 4 0 2	i Dシリーズ直付型 40形 Dスタイル W230 単体	6900lmタイプ	A 4 0 2 b	i Dシリーズ非常灯 40形 Dスタイル W230 電源別型	6900lmタイプ	A 4 0 2 w p	i Dシリーズ直付形 40形 Dスタイル 防湿型・防雨型 W230	6900lmタイプ	A 4 0 2 w p b	A 4 0 2 w p + LED非常灯電源別型 防湿型・防雨型	6900lmタイプ (A402w)	A 4 0 1 b	A 4 0 1 w p + LED非常灯電源別型	3200lmタイプ (A401b)	B 4 0 1	i Dシリーズ直付型 40形 iスタイル 単体	3200lmタイプ
A 4 0 2'	i Dシリーズ直付型 40形 Dスタイル W150 単体	6900lmタイプ	 一般タイプ、6900lmタイプ 消費電力43.1W、定格出力型、電圧100～242V 一般タイプ、3200lmタイプ 消費電力20.6W、定格出力型、電圧100～242V 本体：鋼板 (白色粉体塗装) ライトバー (カバー)：ポリカーボネート (乳白) 光源寿命40000時間 (光束維持率85%) 昼白色 (5000K)、Ra83 電源装置はライトバー側に内蔵			A 4 0 1 w p	i Dシリーズ直付形 40形 Dスタイル 防湿型・防雨型 W150	3200lmタイプ	 一般タイプ、6900lmタイプ 消費電力43.1W、定格出力型、電圧100～242V 一般タイプ、3200lmタイプ 消費電力20.6W、定格出力型、電圧100～242V 本体：亜鉛鋼板 (クロムブルー・高反射白色粉体塗装) 防湿型・防雨型ライトバー・ポリカーボネート (乳白) ・アクリルコーティング 光源寿命40000時間 (光束維持率85%) 1P23防湿型、昼白色 (5000K)、Ra83 電源装置はライトバー側に内蔵			 i Dシリーズ同断面Dスタイル 低・中天井用 (～6m) LED内蔵、非常時：非常用LED点灯/常時消灯 電圧：AC/DC100V 非常灯評定番号：LCLE-007 レンズ：ガラス、パネル：ガラス (透明) 枠：アルミ (ホワイツや消し仕上)			 一般タイプ、3200lmタイプ 消費電力20.6W、定格出力型、電圧100～242V 本体：鋼板 (白色粉体塗装) ライトバー (カバー)：ポリカーボネート (乳白) 光源寿命40000時間 (光束維持率85%) 昼白色 (5000K)、Ra83 電源装置はライトバー側に内蔵		
パナソニック XLX469DENLE9 パナソニック XLX460AENPLE9 パナソニック XLX430AENPLE9			パナソニック XLG469DGNLE9			パナソニック XLW462DENZLE9 パナソニック XLW432AENZLE9			パナソニック XLX430AENPLE9+NNLG01515			パナソニック XLX430NENPLE9					
B 4 0 1 k	i Dシリーズ直付型 40形 iスタイル用片反射型反射板	3200lmタイプ	B 2 0 1	i Dシリーズ直付型 20形 iスタイル 単体	1600lmタイプ	B 2 0 1 k	i Dシリーズ直付型 20形 iスタイル用片反射型反射板	1600lmタイプ	C 4 0 2	i Dシリーズ直付型 40形 反射型付型 単体	6900lmタイプ	C 4 0 1 b	i Dシリーズ非常灯 40形 反射付 W150 電源別型	3200lmタイプ	D 4 0 2	i Dシリーズ直付型 40形 グレアセーブライトバー スリムベース 単体	5200lmタイプ
B 4 0 1 k g	i Dシリーズ直付型 40形 iスタイル用片反射型反射板＋ガード付き	3200lmタイプ	 一般タイプ、1600lmタイプ 消費電力11.6W、定格出力型、電圧100～242V 本体：鋼板 (白色粉体塗装) ライトバー (カバー)：ポリカーボネート (乳白) 片反射型反射板：亜鉛鋼板 (高反射白色粉体塗装) ガード：鋼板φ3.2 ホワイツ塗装 光源寿命40000時間 (光束維持率85%) 昼白色 (5000K)、Ra83 電源装置はライトバー側に内蔵			 一般タイプ、1600lmタイプ 消費電力11.6W、定格出力型、電圧100～242V 本体：鋼板 (白色粉体塗装) ライトバー (カバー)：ポリカーボネート (乳白) 片反射型反射板：亜鉛鋼板 (高反射白色粉体塗装) 光源寿命40000時間 (光束維持率85%) 昼白色 (5000K)、Ra83 電源装置はライトバー側に内蔵			 一般タイプ、6900lmタイプ 消費電力43.1W、定格出力型、電圧100～242V 一般タイプ、3200lmタイプ 消費電力20.6W、定格出力型、電圧100～242V 本体：鋼板 (白色粉体塗装) ライトバー (カバー)：ポリカーボネート (乳白) 片反射型反射板：亜鉛鋼板 (高反射白色粉体塗装) 光源寿命40000時間 (光束維持率85%) 昼白色 (5000K)、Ra83 電源装置はライトバー側に内蔵			 非常灯タイプ、3200lm (Hf32形高出力型×1灯器具相当) 常時：ライトバー点灯、非常時：非常灯本体絶込LED (一般出力型) 点灯 電圧：常時100～242V対応・非常時AC/DC100V 予備電源別型・LED版～中天井用 (～6m)、光源寿命40000時間 リニューアル専用、非常灯評定番号：LCLE-014 非常用LEDレンズ：ガラス、常用ライトバー：ポリカーボネート (乳白) 本体：鋼板 (高反射白色粉体塗装)			 スペースコンパクトタイプ、一般タイプ、5200lmタイプ 消費電力31.9W、定格出力型、電圧100～242V 本体：亜鉛鋼板 反射板：鋼板 (高反射白色粉体塗装) ライトバー (カバー)：ポリカーボネート (乳白) 光源寿命40000時間 (光束維持率85%) 昼白色 (5000K)、Ra83、電源装置はライトバー側に内蔵		
パナソニック XLX430NENPLE9+FSK41020 (反射型アダプタ) パナソニック XLX430NENPLE9+FSK41020 (反射型アダプタ) +FK41533 (ガード)			パナソニック XLX210NENCLE9			パナソニック XLX210NENCLE9+FSK21020			パナソニック XLX469KENLE9 パナソニック XLX439KENLE9			パナソニック XLG439KGNLE9			パナソニック XLX450SJNTLE9		
D 3 2 2 g r	i Dシリーズ直付型 40形 グレアセーブライトバー スリムベース 単体	6900lmタイプ	E 4 0 2	i Dシリーズ埋込型 40形 下面開放型 W300 単体	6900lmタイプ	E 4 0 2 g r	i Dシリーズ埋込型 40形 グレアセーブライトバー W300 単体	6900lmタイプ	E 4 0 2 b	i Dシリーズ非常灯 40形 下面開放 W300 電源別型	6900lmタイプ	E 2 0 2	i Dシリーズ埋込型 20形 下面開放型 W300 単体	3200lmタイプ	F 4 0 2	i Dシリーズ埋込型 40形 下面開放型 W220 単体	6900lmタイプ
 マルチコンパクトタイプ、一般タイプ、6900lmタイプ 消費電力43.1W、定格出力型、電圧100～242V 本体：亜鉛鋼板 反射板：鋼板 (高反射白色粉体塗装) ライトバー (カバー)：ポリカーボネート (乳白) 光源寿命40000時間 (光束維持率85%) 昼白色 (5000K)、Ra83、電源装置はライトバー側に内蔵			 一般タイプ、6900lmタイプ 消費電力43.1W、定格出力型、電圧100～242V 本体：亜鉛鋼板 反射板：鋼板 (高反射白色粉体塗装) ライトバー (カバー)：ポリカーボネート (乳白) 光源寿命40000時間 (光束維持率85%) 昼白色 (5000K)、Ra83、電源装置はライトバー側に内蔵			 マルチコンパクトタイプ、一般タイプ、6900lmタイプ 消費電力43.1W、定格出力型、電圧100～242V 本体：亜鉛鋼板 反射板：鋼板 (高反射白色粉体塗装) ライトバー (カバー)：ポリカーボネート (乳白) 光源寿命40000時間 (光束維持率85%) 昼白色 (5000K)、Ra83、電源装置はライトバー側に内蔵			 非常灯タイプ、6900lm (Hf32形高出力型×2灯器具相当) 常時：ライトバー点灯、非常時：非常灯本体絶込LED (一般出力型) 点灯 電圧：常時100～242V対応・非常時AC/DC100V 予備電源別型・LED版～中天井用 (～6m)、光源寿命40000時間 リニューアル専用、非常灯評定番号：LCLE-014 非常用LEDレンズ：ガラス、常用ライトバー：ポリカーボネート (乳白) 本体：亜鉛鋼板、反射板：鋼板 (高反射白色粉体塗装)			 リニューアル専用、一般タイプ、3200lmタイプ 消費電力21.8W、定格出力型、電圧100～242V 本体：亜鉛鋼板 反射板：鋼板 (高反射白色粉体塗装) ライトバー (カバー)：ポリカーボネート (乳白) 光源寿命40000時間 (光束維持率85%) 昼白色 (5000K)、Ra83、電源装置はライトバー側に内蔵			 一般タイプ、6900lmタイプ 消費電力43.1W、定格出力型、電圧100～242V 本体：亜鉛鋼板 反射板：鋼板 (高反射白色粉体塗装) ライトバー (カバー)：ポリカーボネート (乳白) 光源寿命40000時間 (光束維持率85%) 昼白色 (5000K)、Ra83、電源装置はライトバー側に内蔵		
パナソニック XLX460SKNTLE9			パナソニック XLX469VENLE9 パナソニック 連結右用本体NNLK42332+NNL4600ENTLE9 パナソニック 連結左用本体NNLK42333+NNL4600ENTLE9			パナソニック XLX460VKNTLE9			パナソニック XLG469VGNLE9			パナソニック XLX239VENLE9			パナソニック XLX460UENTLE9		
F 4 0 2'	i Dシリーズ埋込型 40形 下面開放型 W220 単体	6900lmタイプ	F 4 0 2 i	i Dシリーズ埋込型 40形 フリーコンパクト W220 単体	6900lmタイプ	G 3 2 1	i Dシリーズ埋込型 40形 下面開放型 W190 単体	3200lmタイプ	H 3 2 1	i Dシリーズ埋込型 40形 下面開放型 W150 単体	3200lmタイプ	I 4 0 2 c i	i Dシリーズ埋込型 クリーンルーム向け照明器具 W300本体特注	6900lmタイプ	J 3 2 1	i Dシリーズ埋込型 40形 黒板灯 W250加工	3200lmタイプ
 Cチャンネル型、一般タイプ、6900lmタイプ 消費電力43.1W、定格出力型、電圧100～242V 本体：鋼板 (高反射白色粉体塗装) ライトバー (カバー)：ポリカーボネート (乳白) 光源寿命40000時間 (光束維持率85%) 昼白色 (5000K)、Ra83 電源装置はライトバー側に内蔵			 マルチコンパクト、一般タイプ、6900lmタイプ 消費電力43.1W、定格出力型、電圧100～242V 本体：亜鉛鋼板 反射板：ルバー・鋼板 (高反射白色粉体塗装) ライトバー (カバー)：ポリカーボネート (乳白) 光源寿命40000時間 (光束維持率85%) 昼白色 (5000K)、Ra83、電源装置はライトバー側に内蔵			 リニューアル専用、一般タイプ、3200lmタイプ 消費電力20.6W、定格出力型、電圧100～242V 本体：亜鉛鋼板 反射板：鋼板 (高反射白色粉体塗装) ライトバー (カバー)：ポリカーボネート (乳白) 光源寿命40000時間 (光束維持率85%) 昼白色 (5000K)、Ra83、電源装置はライトバー側に内蔵			 一般タイプ、3200lmタイプ 消費電力20.6W、定格出力型、電圧100～242V 本体：亜鉛鋼板 反射板：鋼板 (高反射白色粉体塗装) ライトバー (カバー)：ポリカーボネート (乳白) 光源寿命40000時間 (光束維持率85%) 昼白色 (5000K)、Ra83、電源装置はライトバー側に内蔵			 一般タイプ、6900lmタイプ、ISOクラス6 消費電力43.1W、定格出力型、電圧100～242V 本体・反射板：鋼板 (高反射白色粉体塗装) 枠：鋼板 (高反射白色粉体塗装)、パネル：増強ガラス (透明) ライトバー (カバー)：ポリカーボネート (乳白) 光源寿命40000時間 (光束維持率85%) 昼白色 (5000K)、Ra83、電源装置はライトバー側に内蔵			 集光プリズムタイプ、一般タイプ、3200lmタイプ 消費電力20.6W、定格出力型、電圧100～242V 本体：鋼板 (高反射白色粉体塗装) ライトバー (カバー)：ポリカーボネート (プリズム) 光源寿命40000時間 (光束維持率85%) 昼白色 (5000K)、Ra83 電源装置はライトバー側に内蔵		
パナソニック XLX460TENTLE9			パナソニック XLX465EENTLE9			パナソニック XLX439RENLE9			パナソニック XLX430PENTLE9 パナソニック XLX439PENLE9+NNFK91001 (連結金具)			パナソニック FTE990 (本体特注品) + XLX460NENPLE9			パナソニック XLX431BSNT19-Q1 (加工品)		

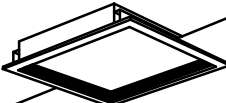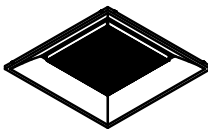K 5 5 4	LEDスクエアベースライト FHP45形×4灯相当タイプ 埋込型	K 3 2 4	LEDスクエアベースライト 埋込型 下面開放型 □450	K 2 0 5	LEDスクエアベースライト FL20形×5灯相当 埋込型	a 1 8 1	ダウンライト 100形	a 2 7 1 wp	軒下用ダウンライト 150形	B K 4 0 1	LED高演色ミラーライト W1210
 □600、乳白パネル、深枠（白）、調光可能タイプ（約10～100%） 定格出力型、消費電力60W、電圧100～242V 光源寿命40000時間（光束維持率85%） 本体・枠：鋼板（高反射白色粉体塗装） パネル：アクリル（乳白） バツフル：アルミ（ホワイ） 昼白色、5000K、Ra83		 スクエア光源タイプ、グレアセーブ光源ユニット、8000lmタイプ 消費電力49.7W、電圧100～242V 調光タイプ（約10～100%） 本体：鋼板（高反射白色粉体塗装） 点灯ユニット（カバー）：ポリカーボネート（乳白） 光源寿命40000時間（光束維持率85%） 昼白色（5000K）、Ra83		 □640タイプ、調光可能タイプ（約25～100%） 定格出力型、電圧100～242V 器具光束4050lm、消費電力38W 枠：鋼板（高反射白色粉体塗装） パネル：アクリル（乳白） 光源寿命：40000時間（光束維持率85%） 昼白色（5000K）、Ra83		 LED内蔵くワンコア（ひと粒）タイプ>、電源ユニット内蔵、一般光色タイプ 5000K、Ra85、拡散タイプ 光源光束15度、光源寿命40000時間（光束維持率85%） 器具光束：1045lm、消費電力：7W、電圧：100～242V 枠：鋼板（高反射白色粉体塗装） 反射板（上部）：プラスチック（ホワイ） 反射板（下部）：鋼板（ホワイ）つや消し仕上） 枠：鋼板（ホワイ）つや消し仕上）、埋込穴φ150		 LED内蔵くワンコア（ひと粒）タイプ>、電源ユニット内蔵、軒下用（防雨型） 5000K、Ra85、拡散タイプ、一般光色タイプ、光源光束15度 器具光束：1585lm、消費電力：11.6W、電圧：100～242V 光源寿命40000時間（光束維持率85%） 反射板（上部）：プラスチック（ホワイ） 枠：鋼板（ホワイ）つや消し仕上） パネル：アクリル（透明）、埋込穴：φ150		 標準タイプ、5000K、高演色Ra93、高演色タイプ クラス2 器具光束2730lm、消費電力22.8W、電圧100V カバー：プラスチック（乳白） サイドカバー：プラスチック（ホワイ）つや消し） 鏡面（横向け）取付専用 幅1210・高87・出しろ110	
パナソニック XL584PGVCLA9		パナソニック XLX180UKNLA9		パナソニック NNF57500JLT9		パナソニック XND1069WNLE9		パナソニック XNW1563WNLE9		パナソニック NNN15510LE1	
B K 2 0 1	LED高演色ミラーライト W620	K L 2 0 1	LEDキッチンライト 20形直管蛍光灯1灯器具相当								
 標準タイプ、5000K、高演色Ra93、高演色タイプ クラス2 器具光束1350lm、消費電力11.7W、電圧100V カバー：プラスチック（乳白） サイドカバー：プラスチック（ホワイ）つや消し） 鏡面（横向け）取付専用 幅620・高87・出しろ110		 昼白色（5000K）、Ra83 器具光束980lm、消費電力12W、電圧100V 拡散タイプ、壁面付型・棚下面付型、コンセント付 カバー：プラスチック（乳白） スイッチ付									
パナソニック NNN13510LE1		パナソニック LGB52094LE1									



●○
※非常照明内蔵機器は更新時適応する器具が無い時は
新設後は照明と非常照明に分ける事
※ケーブル及びレースウェイ等は再利用とする
ただしケーブルの足りない所が発生した時は延長する事
※機器取付の高さが高い箇所は、足場を組む事
足場の組むスペースが無い時のほしご作業は十分に注意する事

中央材料室	
a271	8

中材倉庫-1	
A401	6

洗浄作業室	
A402wpb	4
A402wp	8

前室	
A401wp	1

アラーム弁室	
B201	1

ポンプ室	
B401kg	1

中材倉庫2	
A401b	1
A401	1


被服倉庫	
A401	2

女子WC	
A401	1
BK401	1

男子WC	
A401	1
BK201	1

控室-2	
A401	2

控室-1	
A401	2

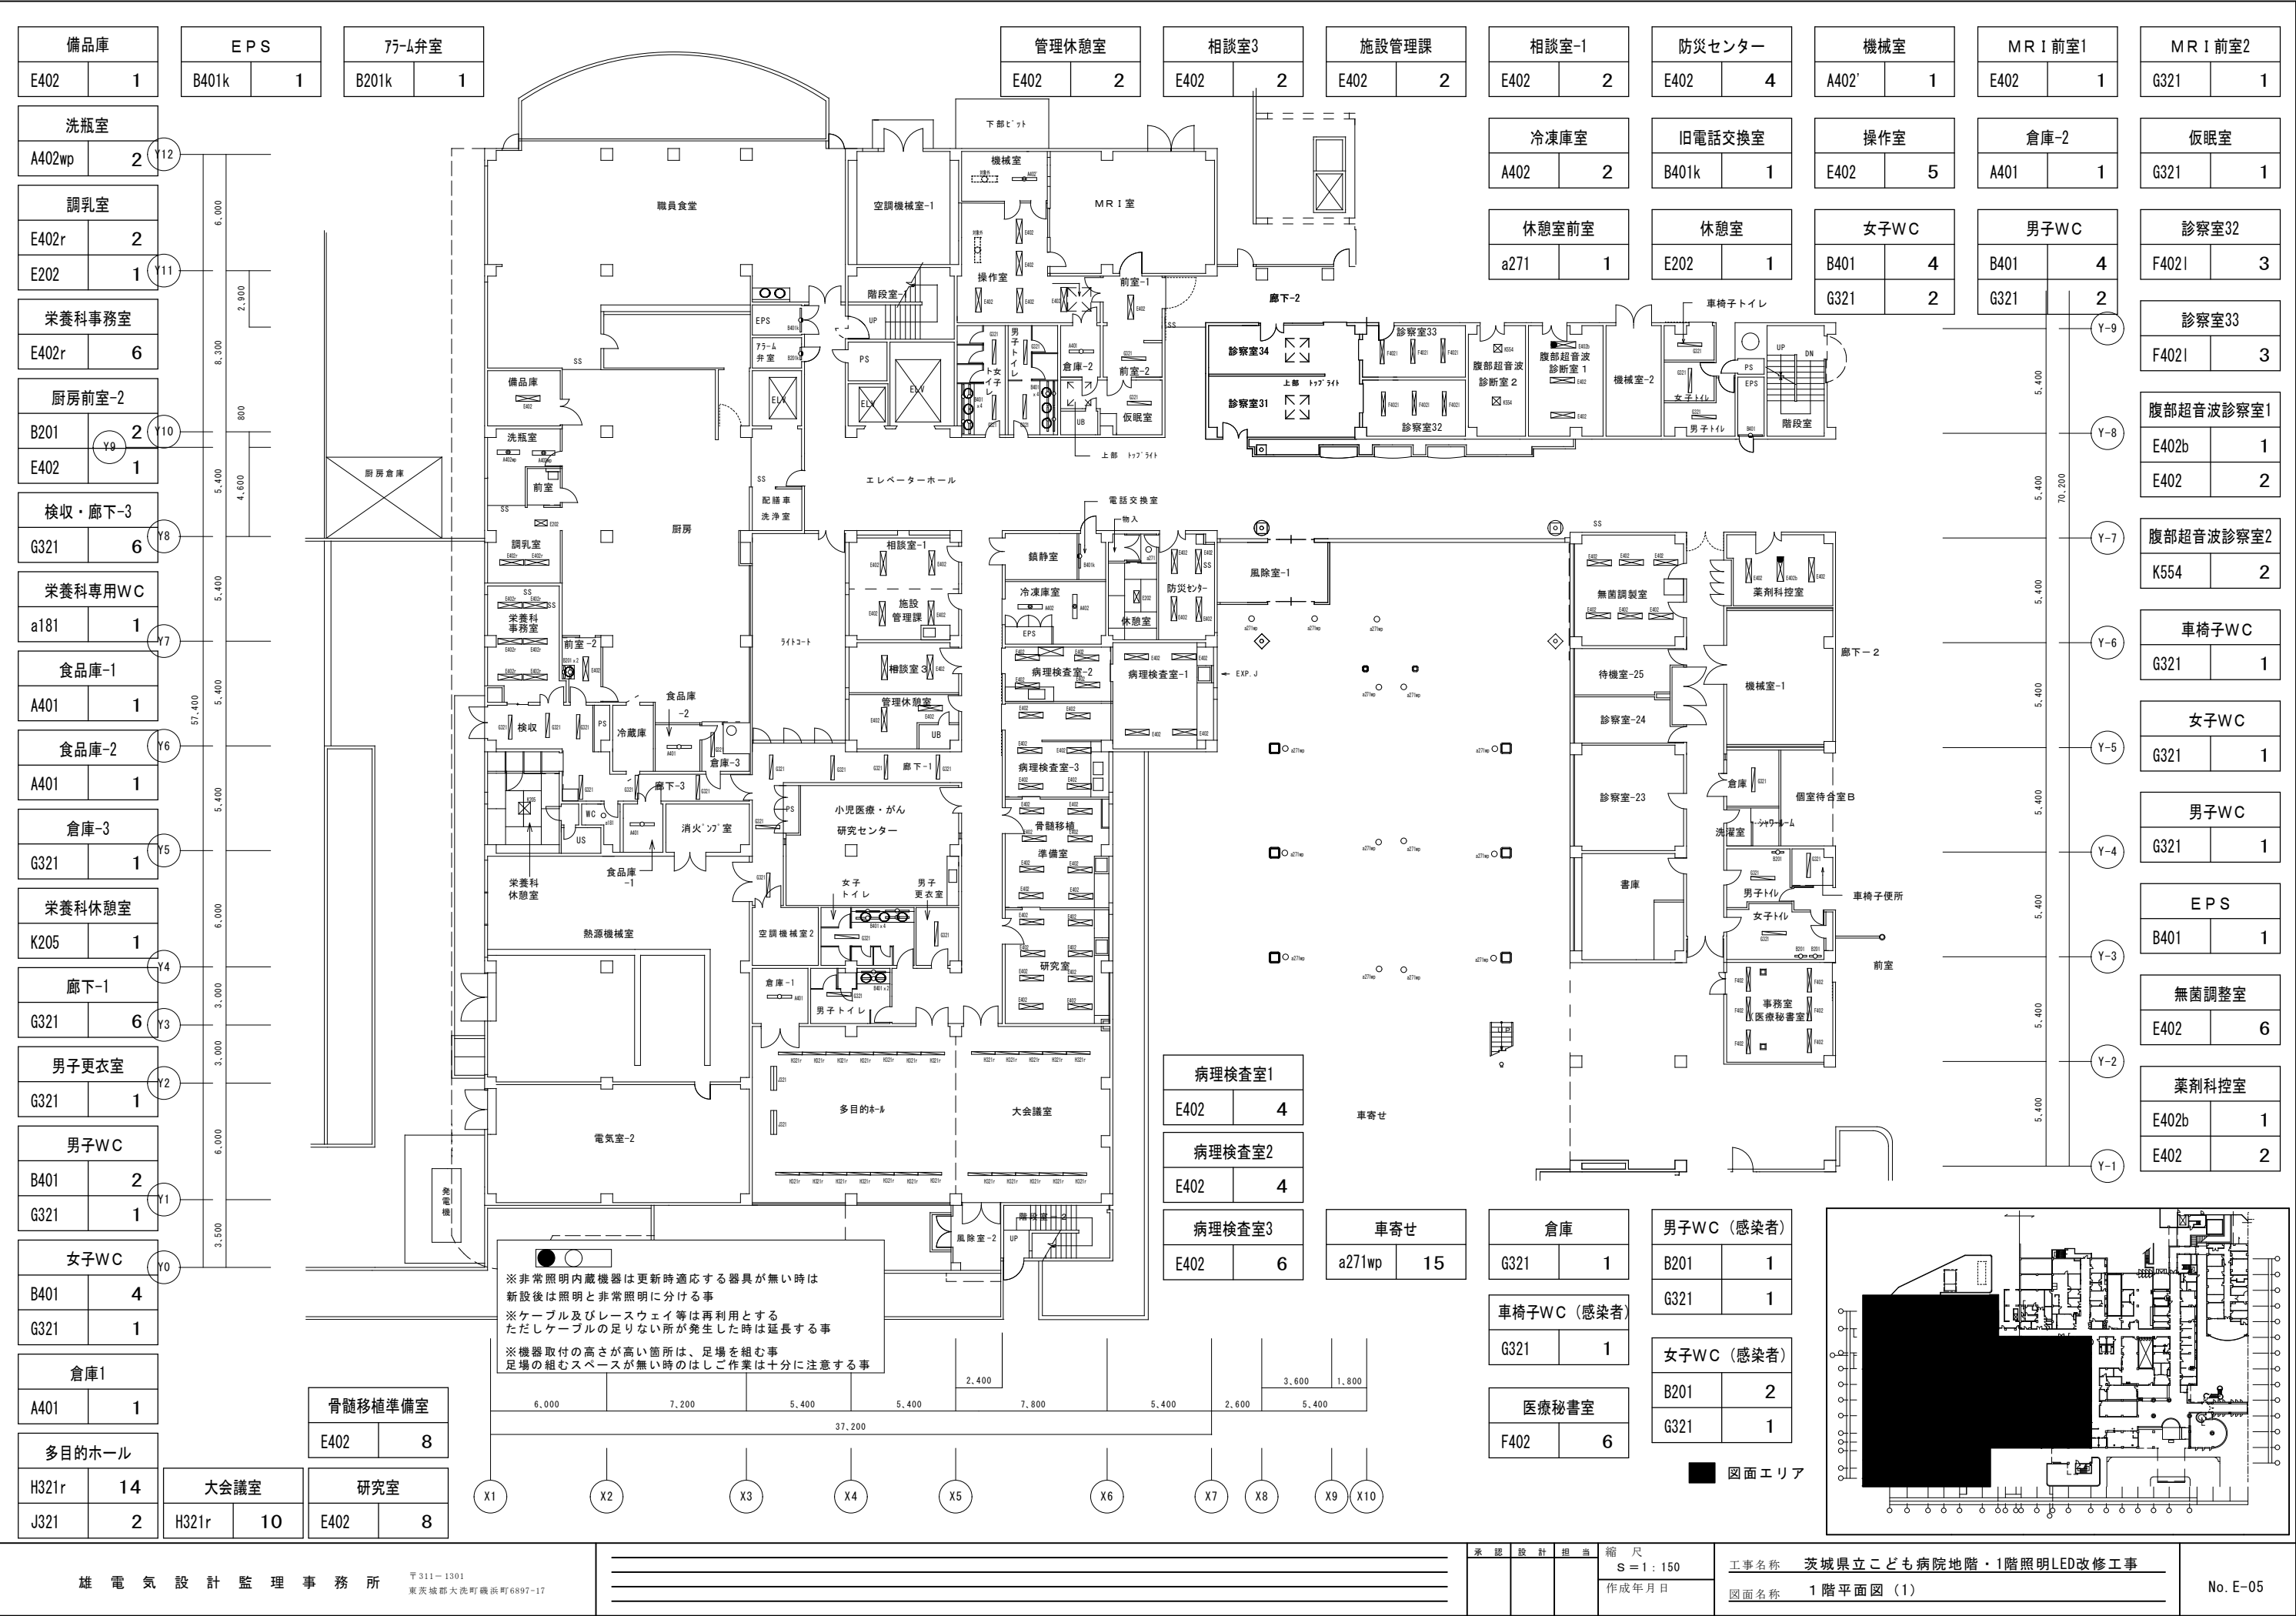

体外計測室	
E402b	3
E402	3

技師控室	
E402b	1
E402	1

前室	
G321	4

事務室	
E402b	1
E402	1

準備室	
G321	2

L102	1
------	---

倉庫	
G321	3

放射線受付/操作室

廃棄物保管庫	
A401	1

E402	1
G321	9


貯蔵庫	
A401	1

画像管理室	
G321	1

MRI 待機室	
E402b	1
E402	1

機械室	
G321	1

CT室	
G321	4

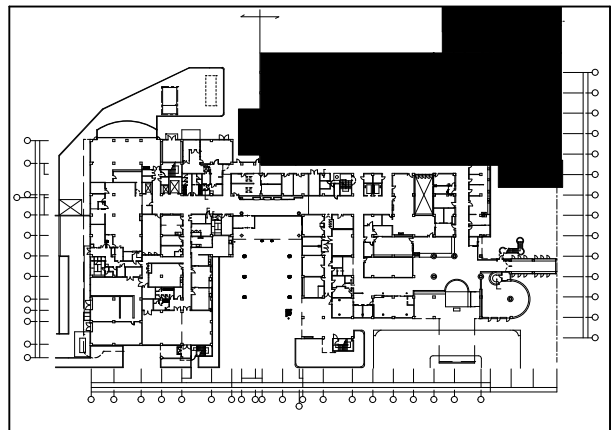

■ 図面エリア


- ※非常照明内蔵機器は更新時適する器具が無い時は
新設後は照明と非常照明に分ける事
- ※ケーブル及びレースウェイ等は再利用とする
ただしケーブルの足りない所が発生した時は延長する事
- ※機器取付の高さが高い箇所は、足場を組む事
足場の組むスペースが無い時ははしご作業は十分に注意する事

渡り廊下	
G321	2


第2病歴室	
G321	6

男子WC	
G321	2
BK201	2

女子WC	
G321	2
BK201	2

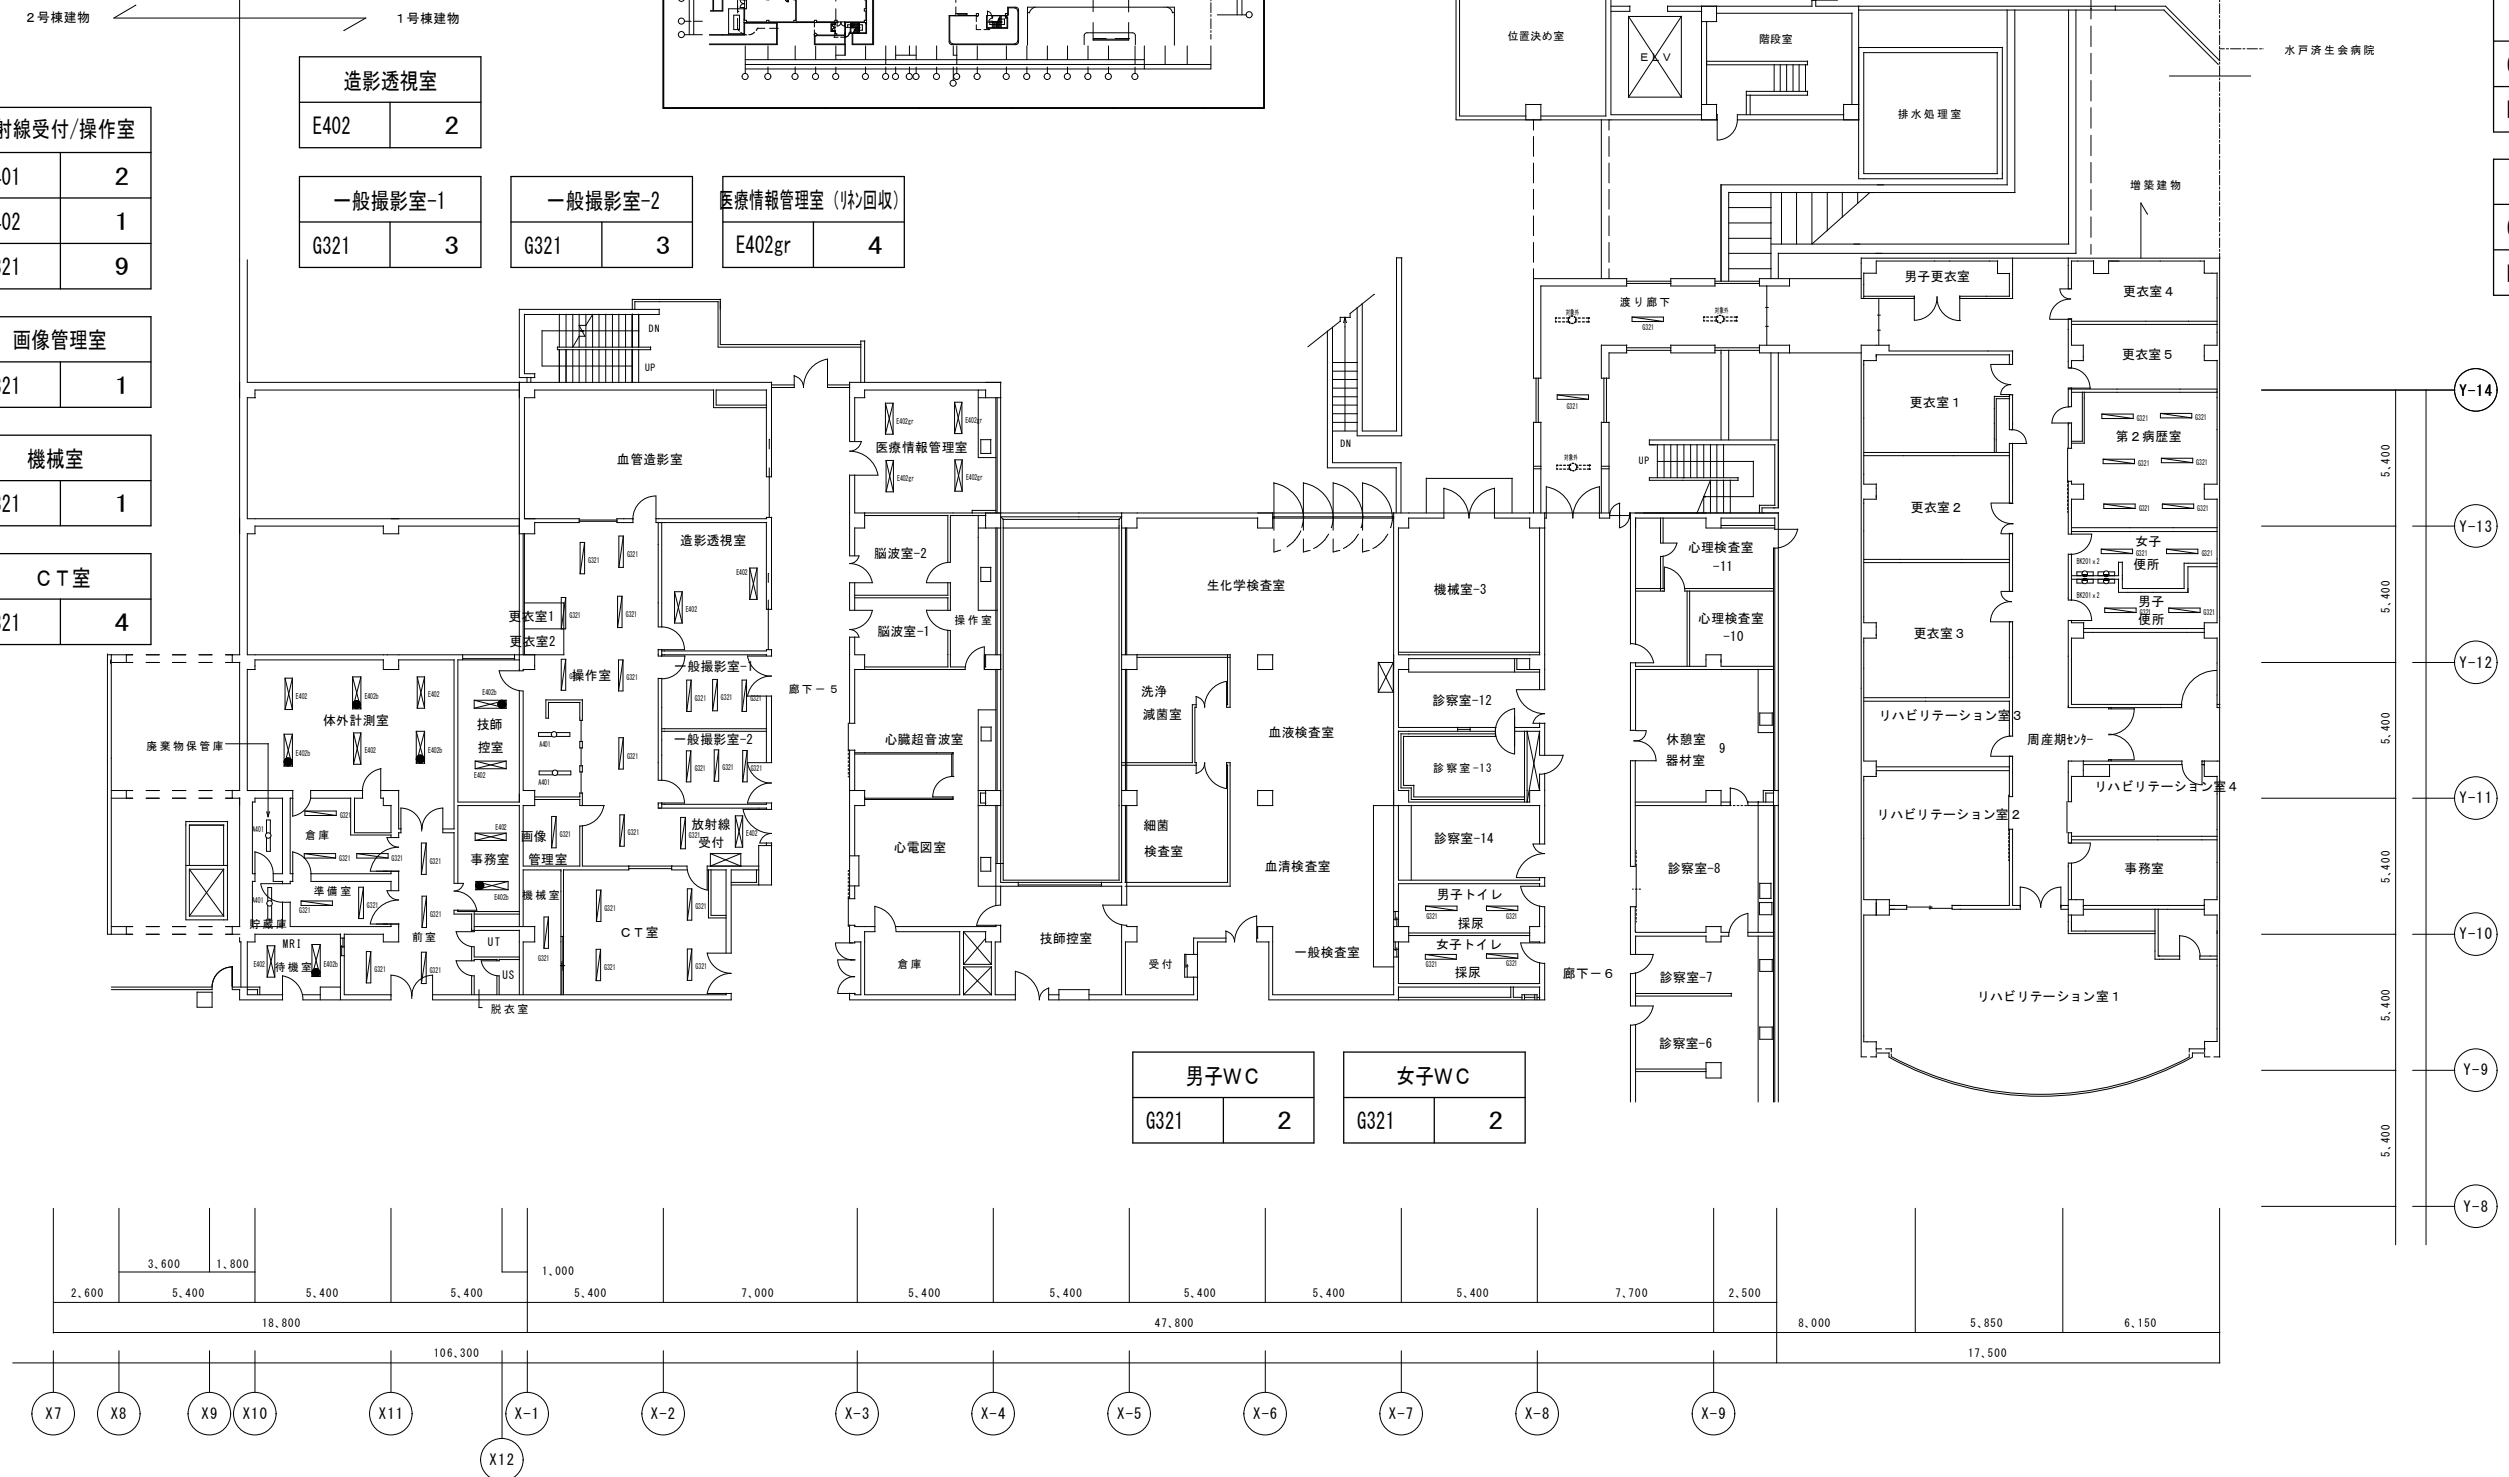


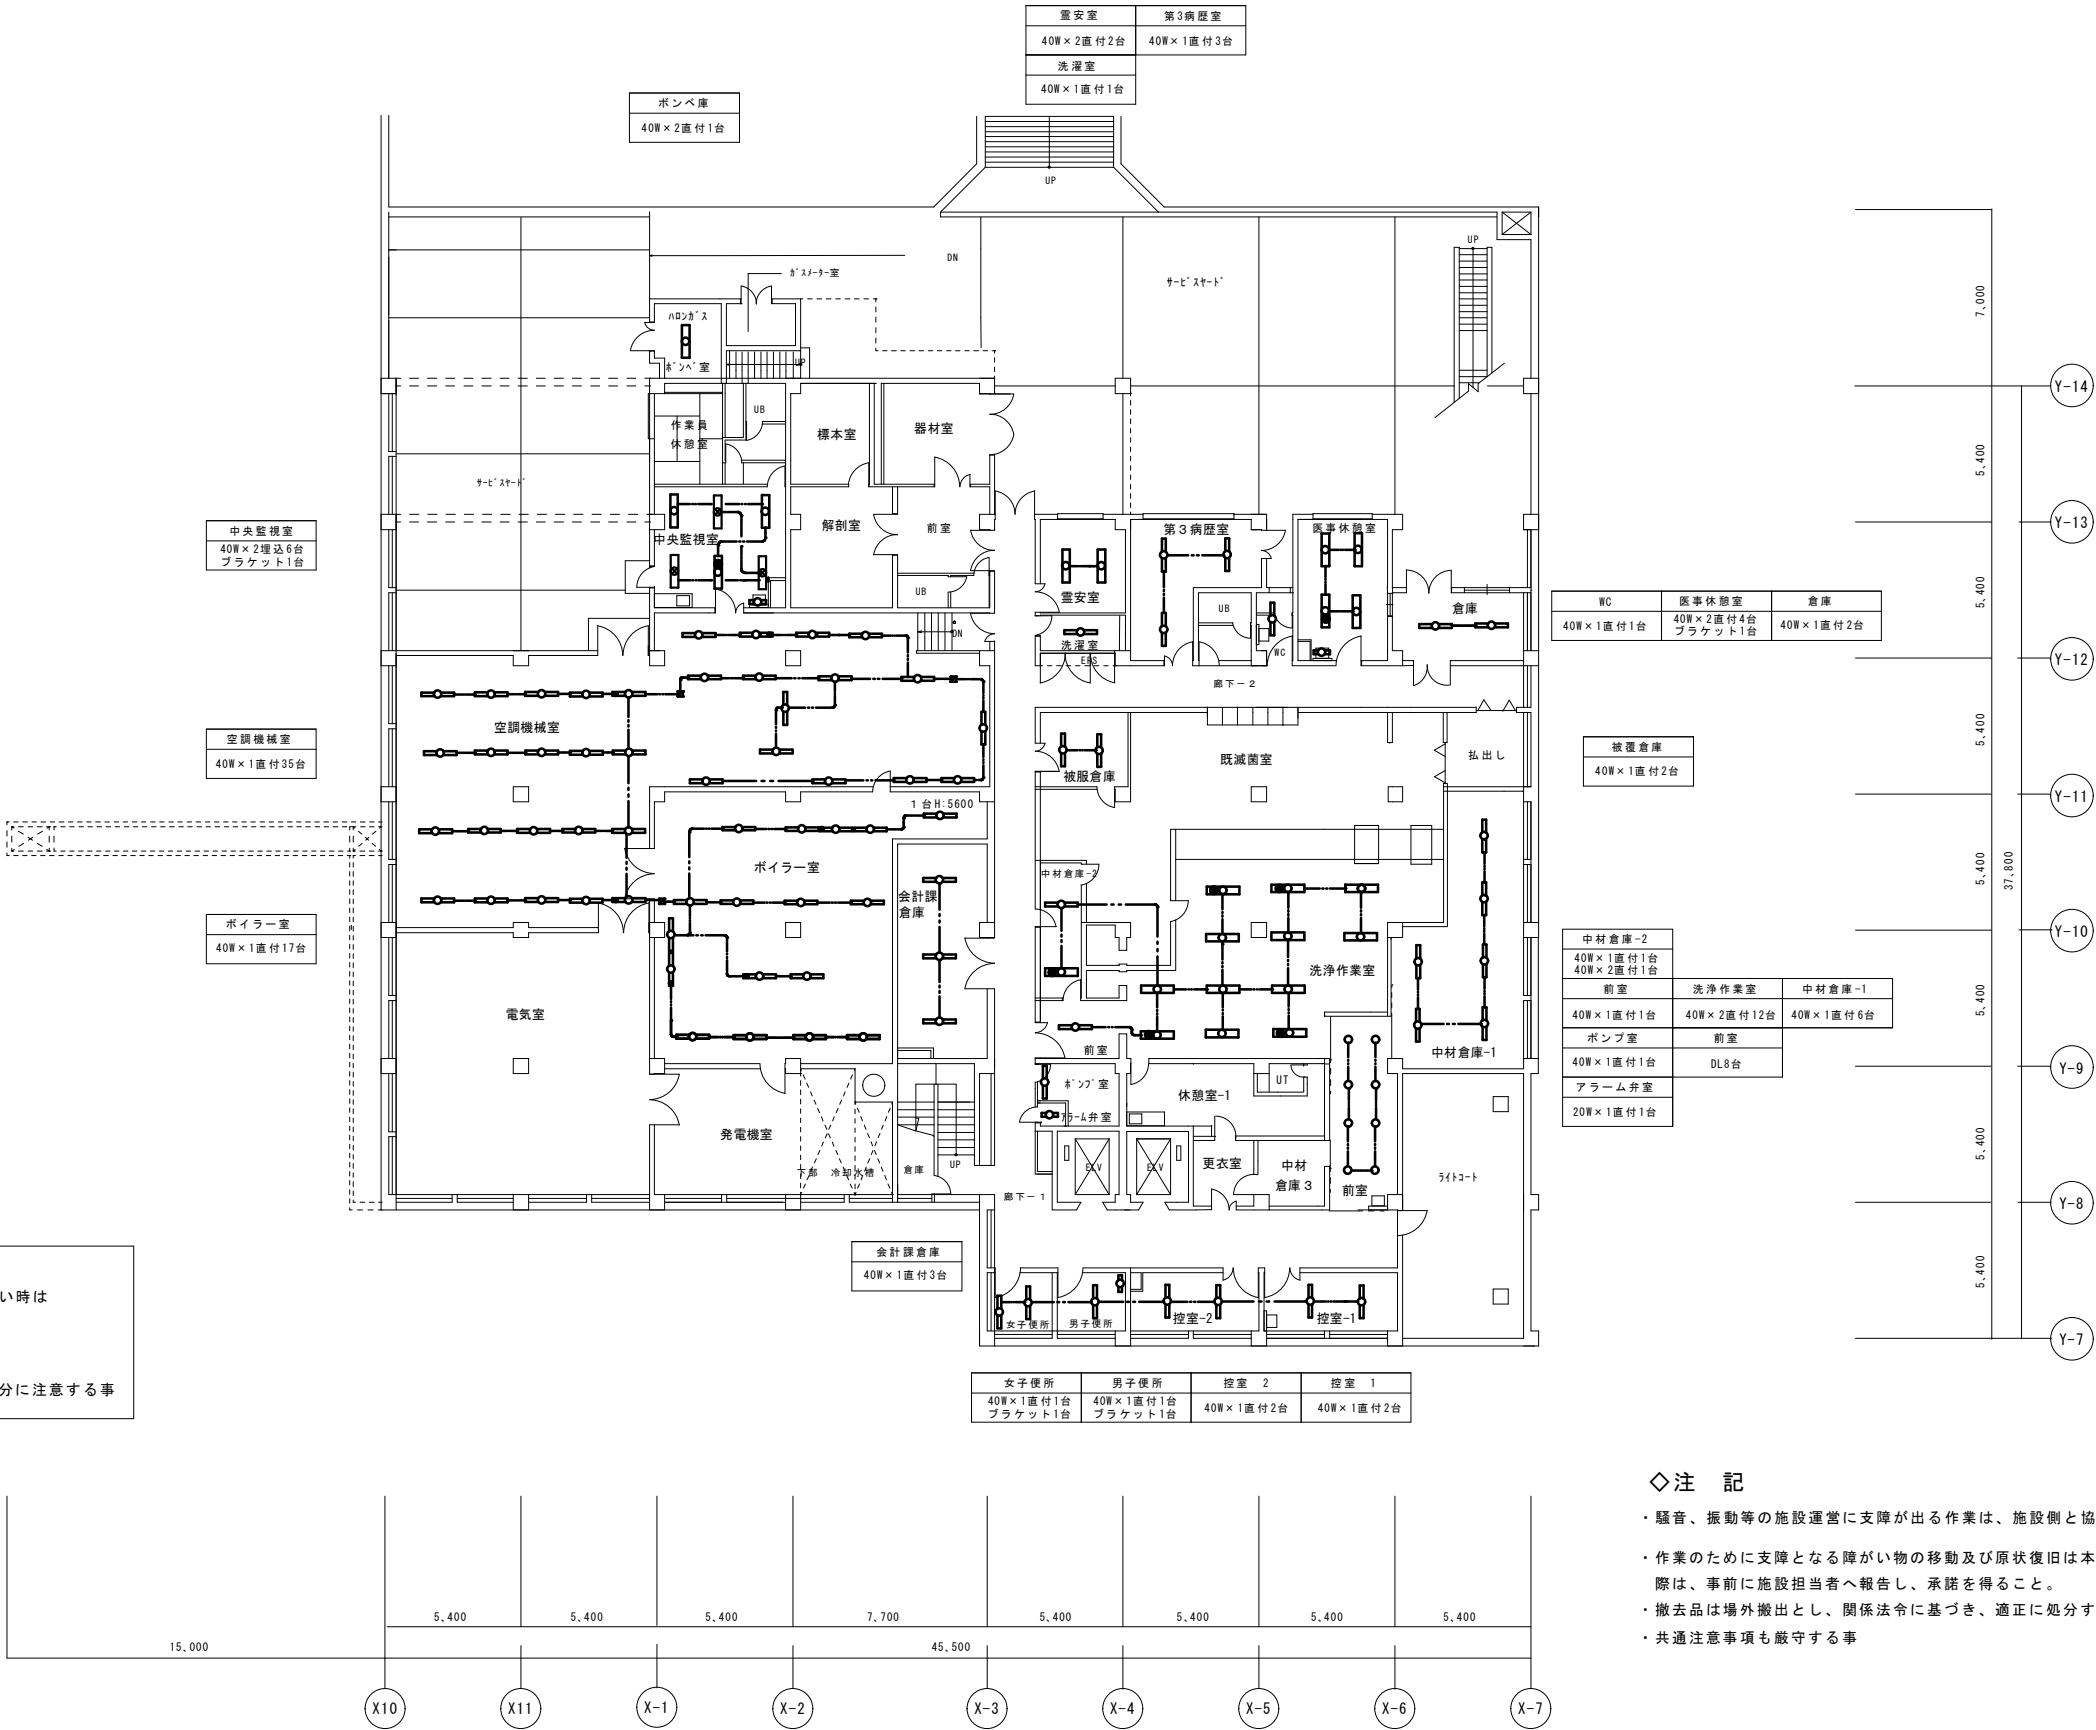※非常照明内蔵機器は更新時適応する器具が無い時は
新設後は照明と非常照明に分ける事
※ケーブル及びレースウェイ等は再利用とする
※機器取付の高さが高い箇所は、足場を組む事
足場の組むスペースが無い時のはしご作業は十分に注意する事




◇注 記

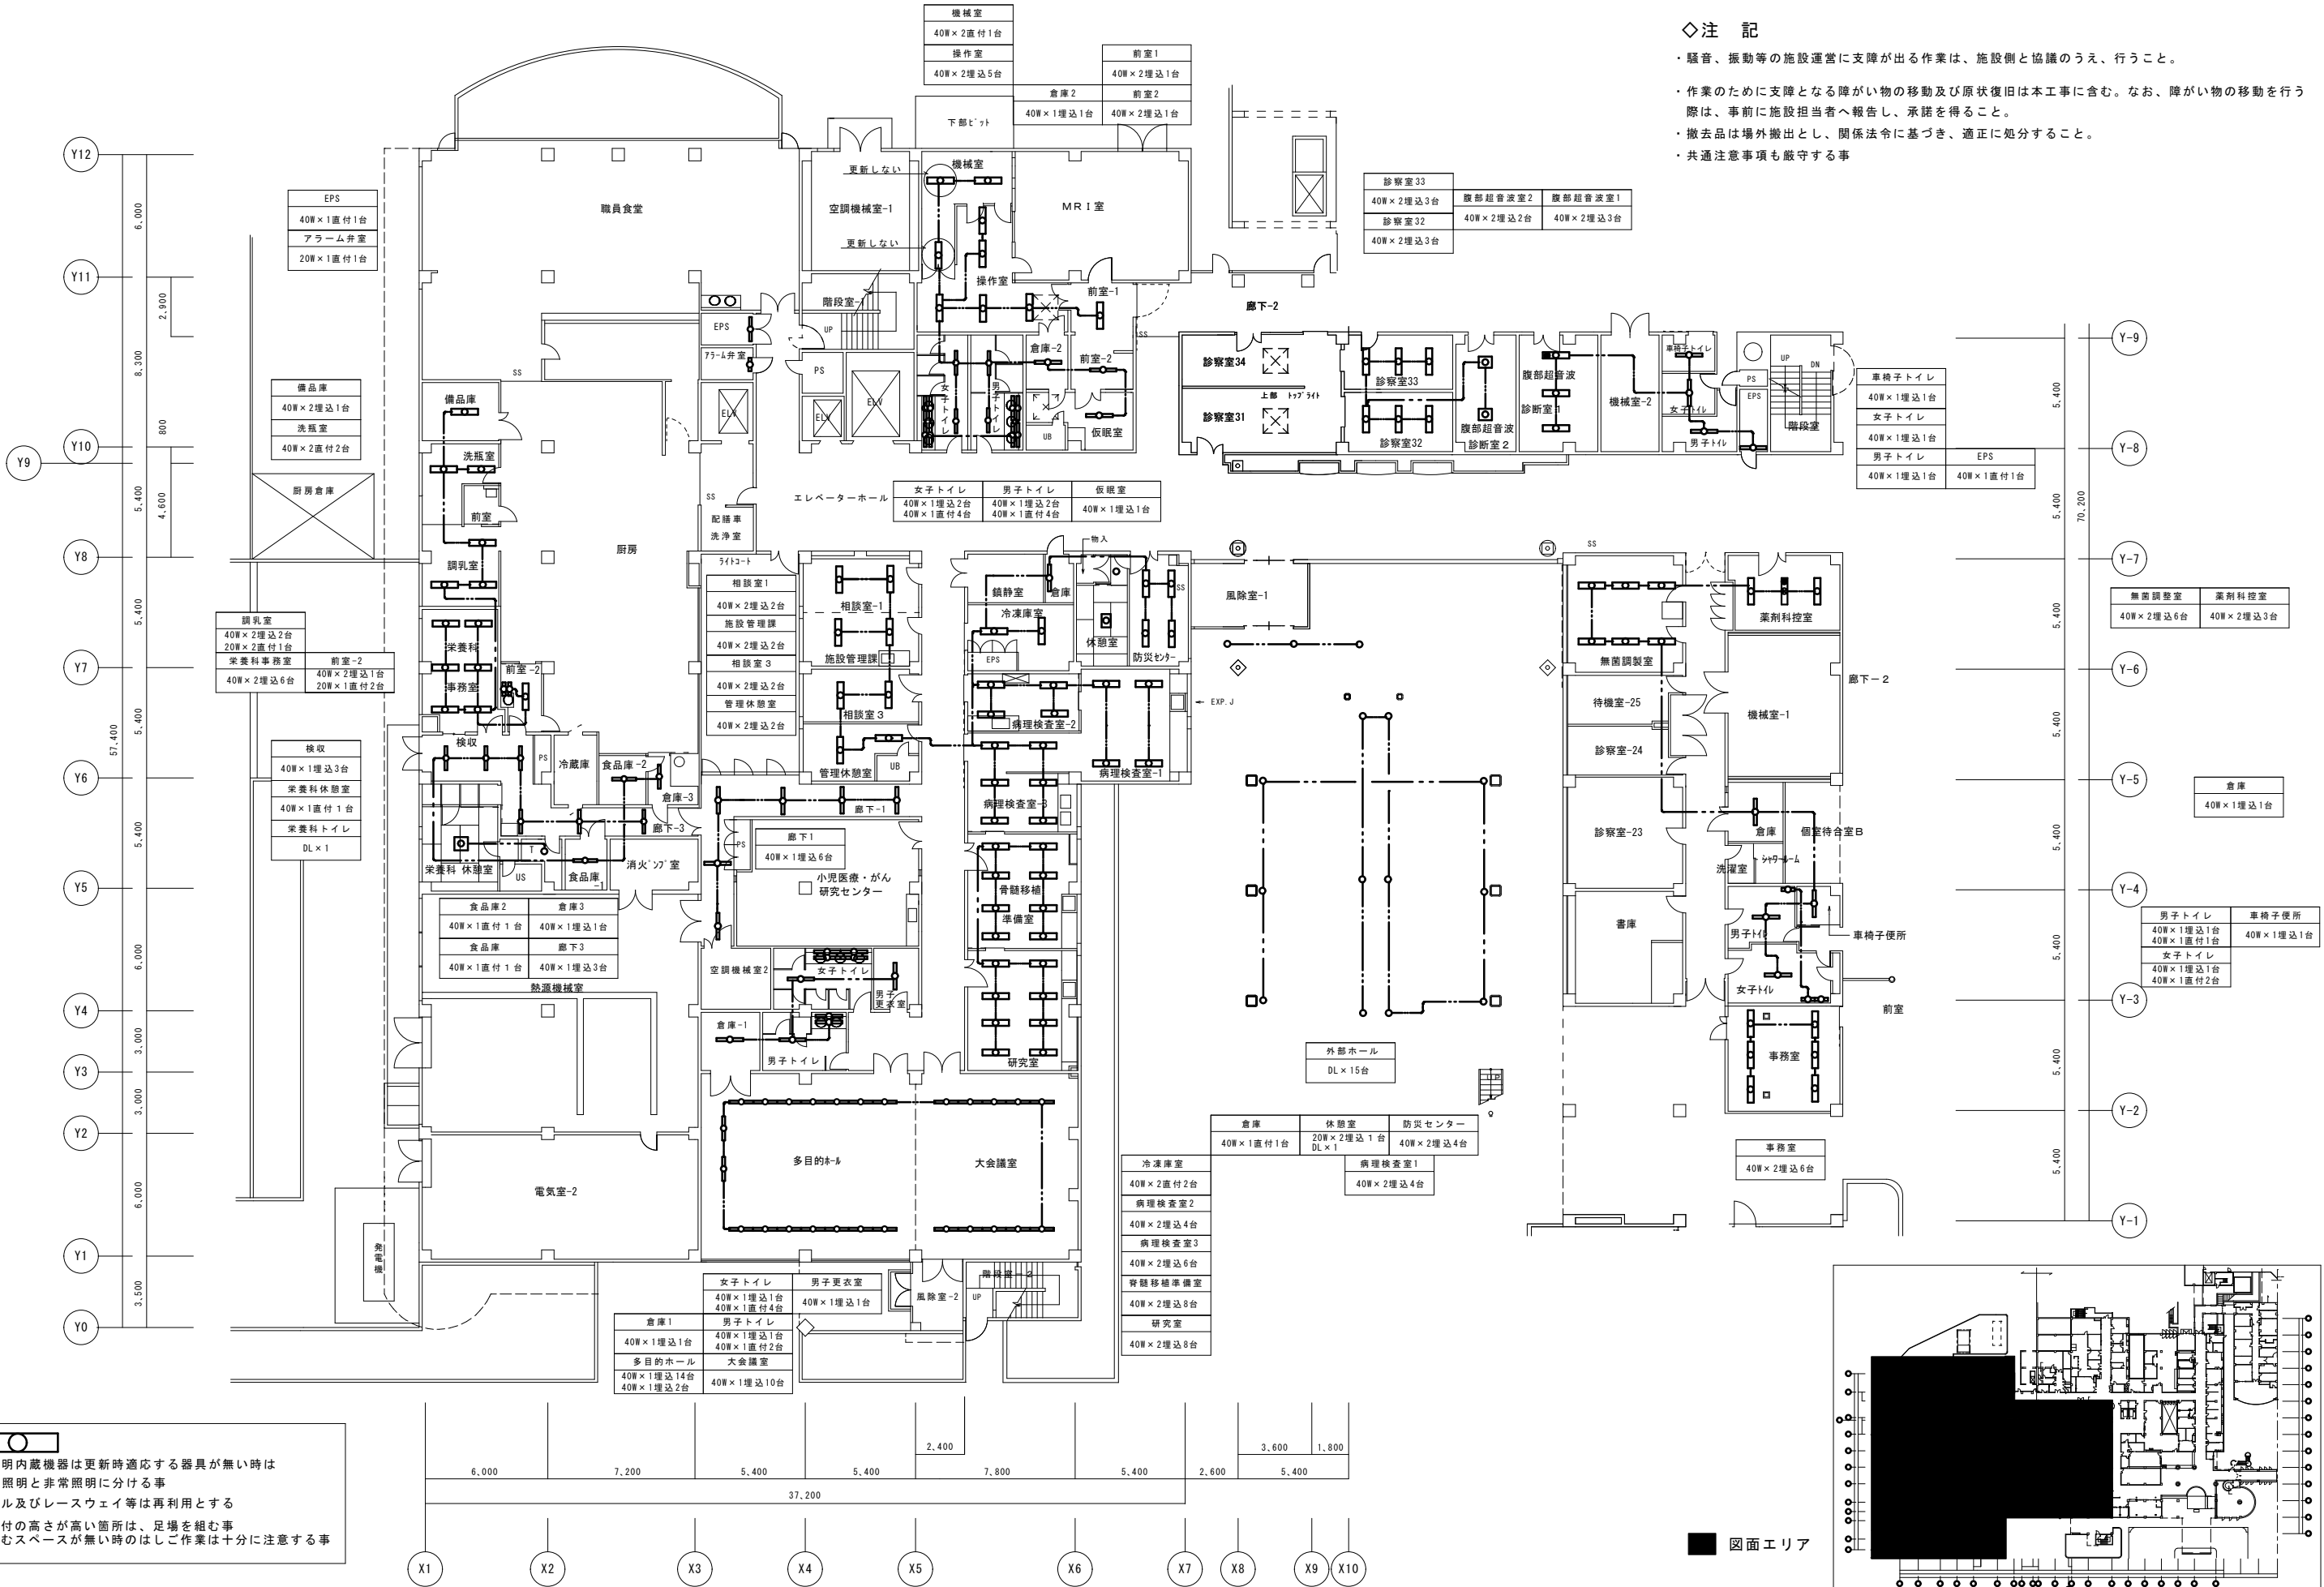- 騒音、振動等の施設運営に支障が出る作業は、施設側と協議のうえ、行うこと。
- 作業のために支障となる障がい物の移動及び原状復旧は本工事に含む。なお、障がい物の移動を行う際は、事前に施設担当者へ報告し、承諾を得ること。
- 撤去品は場外搬出とし、関係法令に基づき、適正に処分すること。
- 共通注意事項も厳守する事



※非常照明内蔵機器は更新時対応する器具が無い時は
新設後は照明と非常照明に分ける事
※ケーブル及びレースウェイ等は再利用とする
※機器取付の高さが高い箇所は、足場を組む事
足場の組むスペースが無い時のしご作業は十分に注意する事

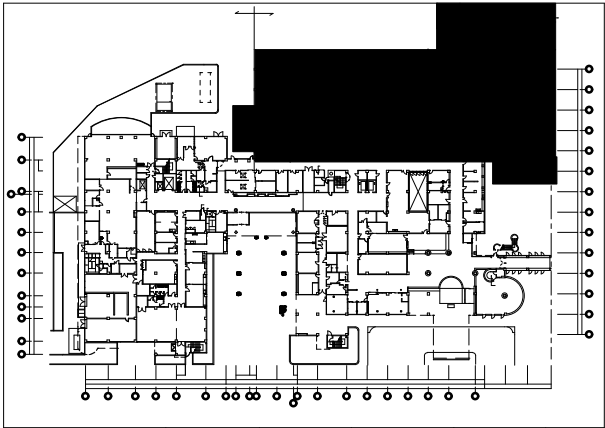
※非常照明内蔵機器は更新時適応する器具が無い時は
新設後は照明と非常照明に分ける事
※ケーブル及びレースウェイ等は再利用とする
※機器取付の高さが高い箇所は、足場を組む事
足場の組むスペースが無い時のしご作業は十分に注意する事




図面エリア


注 記

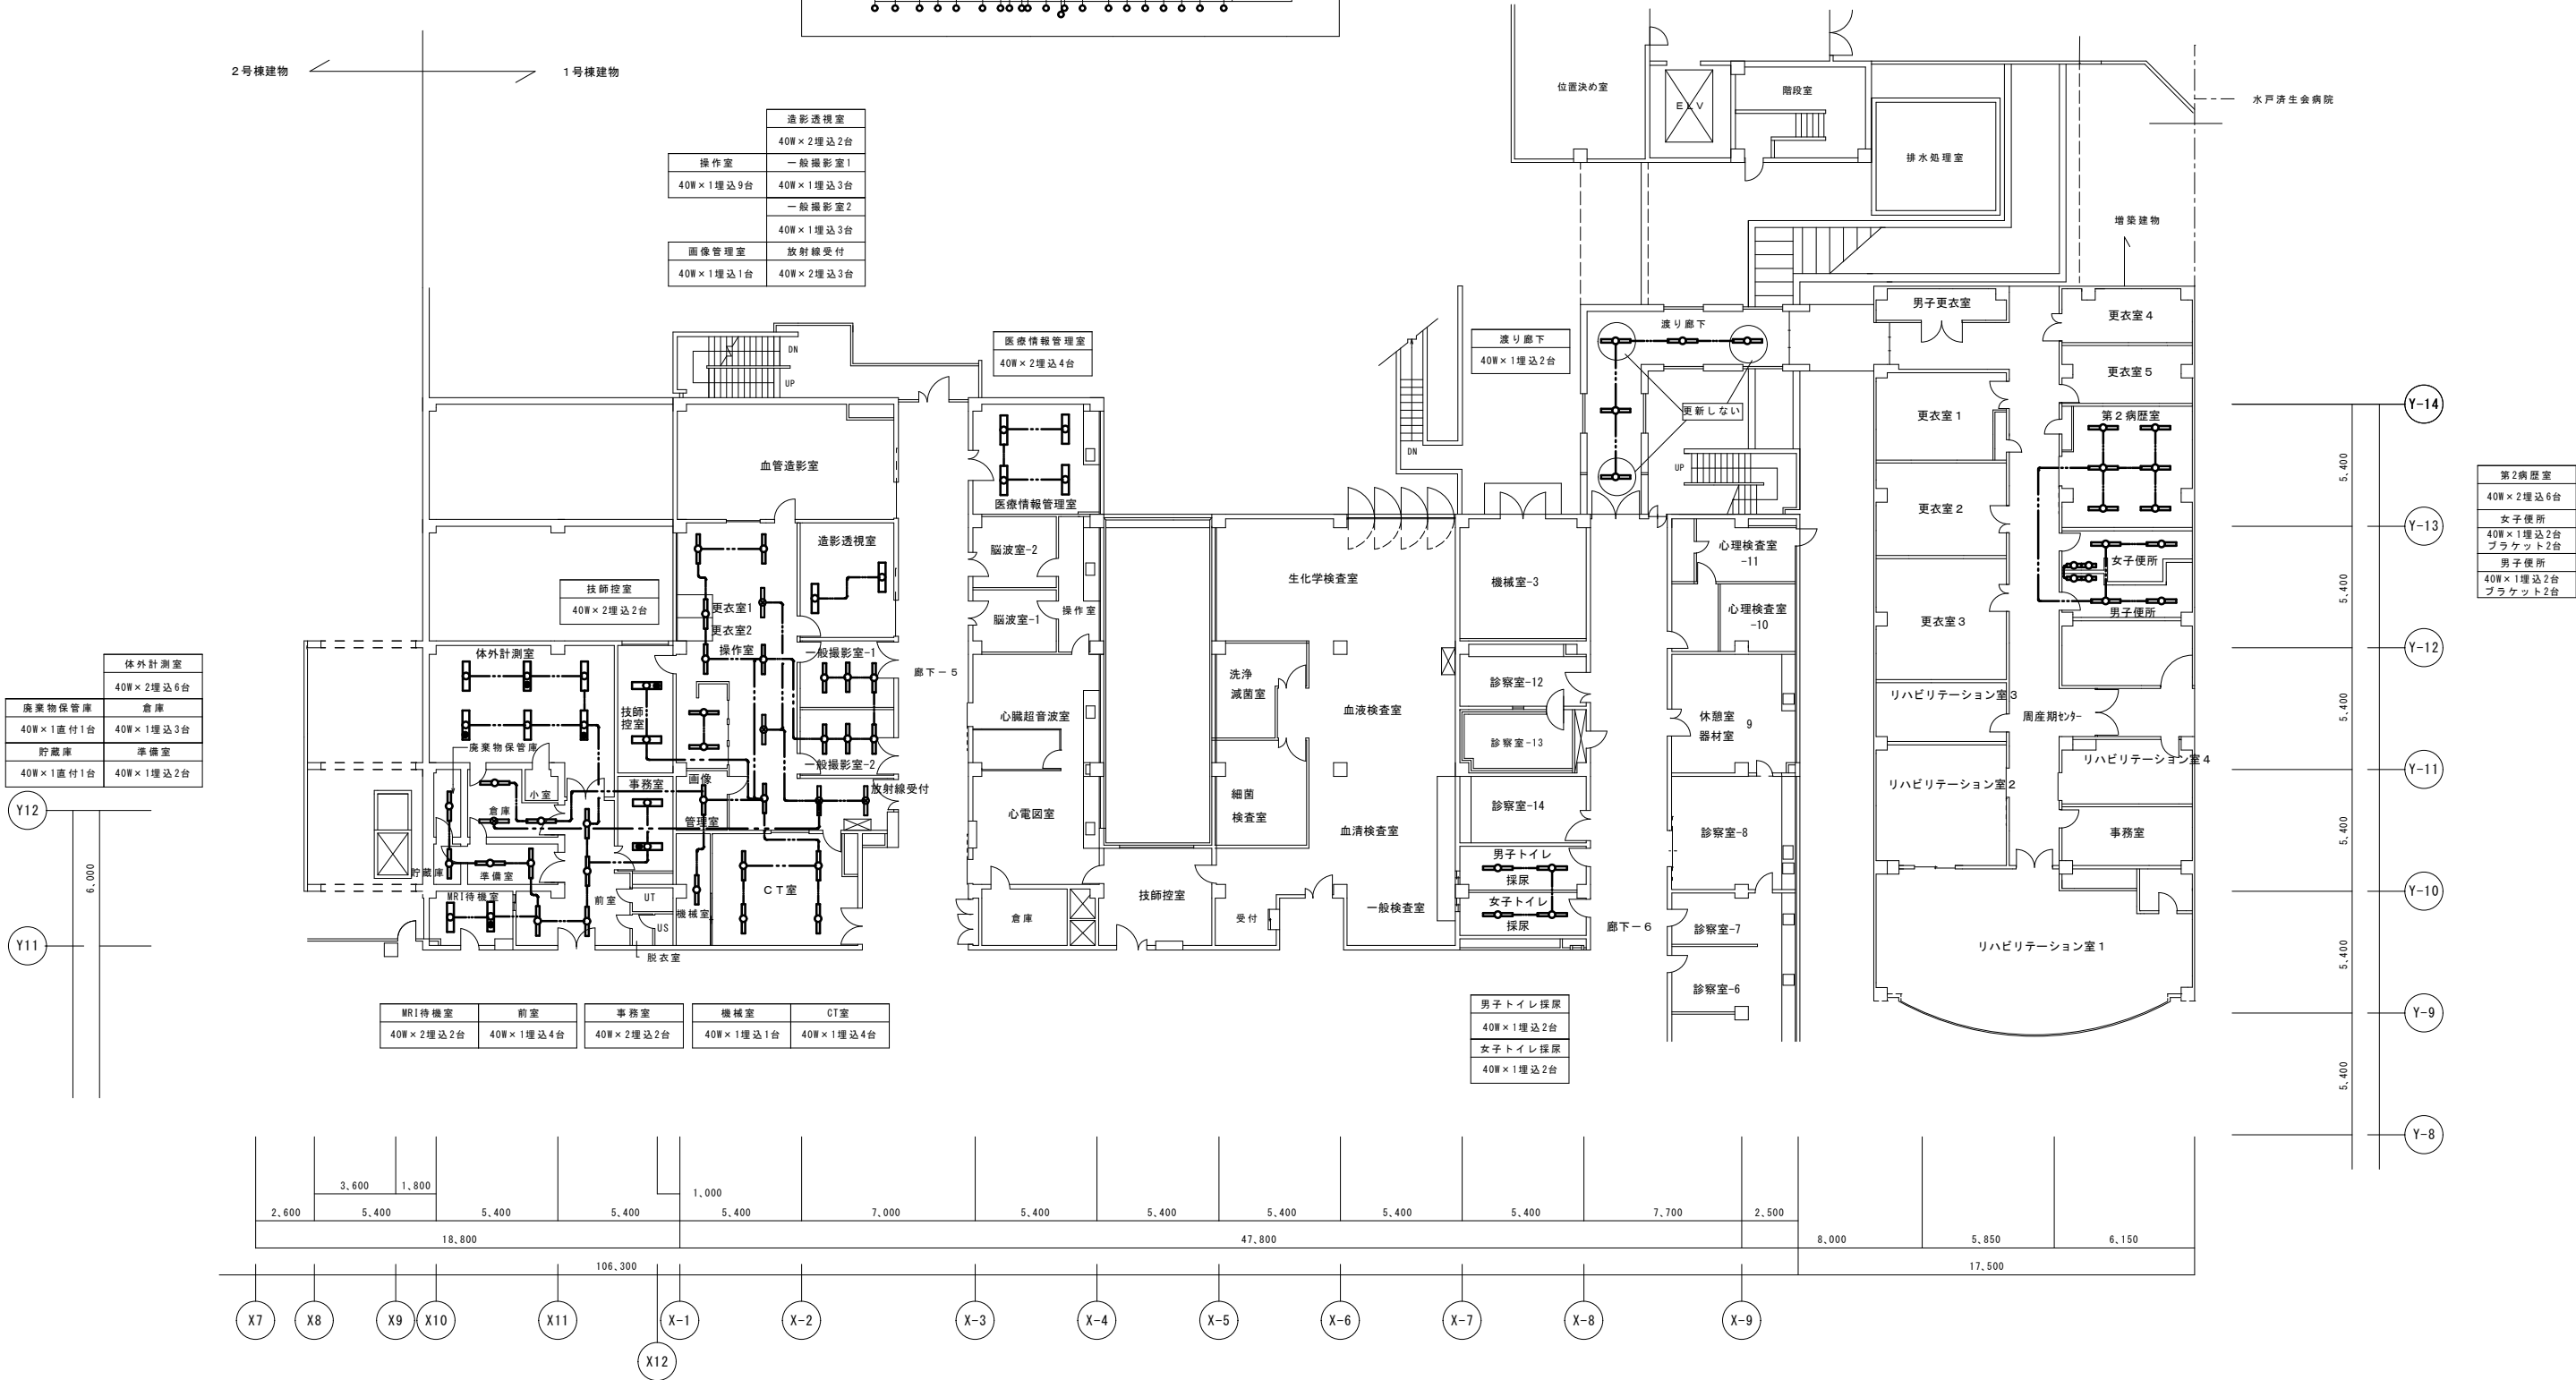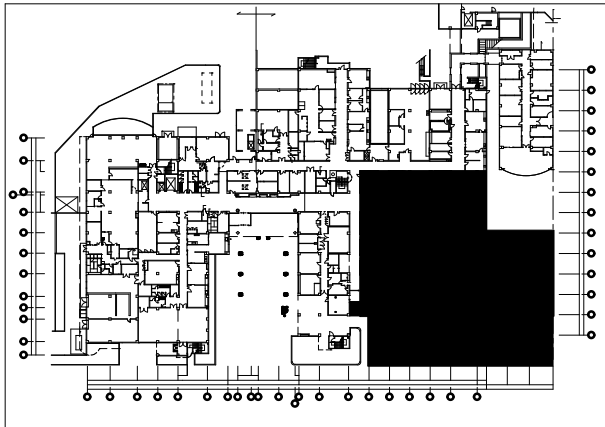- ・騒音、振動等の施設運営に支障が出る作業は、施設側と協議のうえ、行うこと。
- ・作業のために支障となる障がい物の移動及び原状復旧は本工事に含む。なお、障がい物の移動を行う際は、事前に施設担当者へ報告し、承諾を得ること。
- ・撤去品は場外搬出とし、関係法令に基づき、適正に処分すること。
- ・共通注意事項も厳守する事





■ 図面エリア

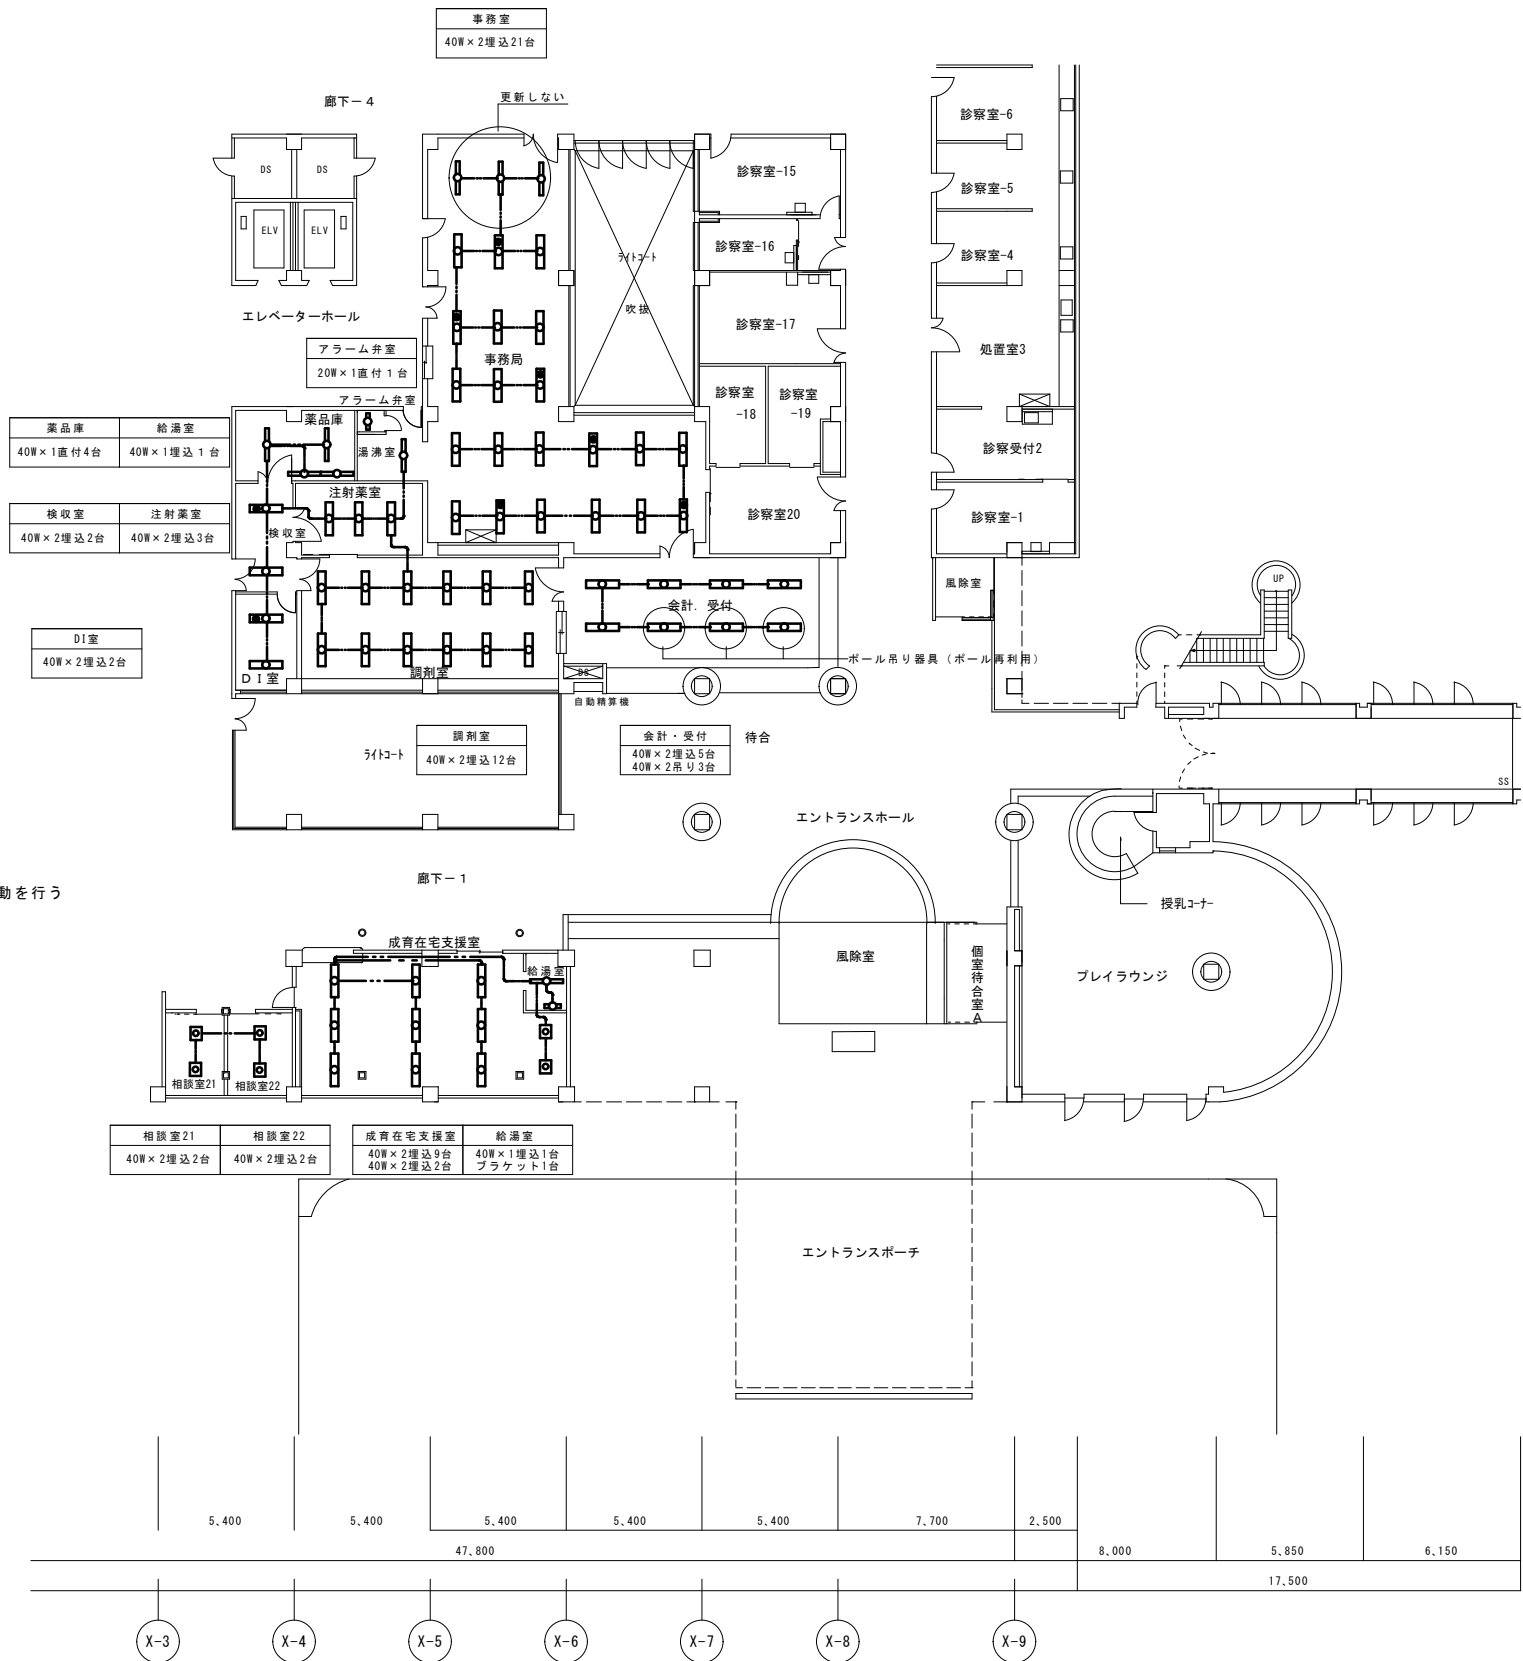

◇注 記

- ・騒音、振動等の施設運営に支障が出る作業は、施設側と協議のうえ、行うこと。
- ・作業のために支障となる障がい物の移動及び原状復旧は本工事に含む。なお、障がい物の移動を行う際は、事前に施設担当者へ報告し、承諾を得ること。
- ・撤去品は場外搬出とし、関係法令に基づき、適正に処分すること。
- ・共通注意事項も厳守する事



※非常照明内蔵機器は更新時適応する器具が無い時は
新設後は照明と非常照明に分ける事
※ケーブル及びレースウェイ等は再利用とする
※機器取付の高さが高い箇所は、足場を組む事
足場の組むスペースが無い時のしご作業は十分に注意する事

承 認	設 計	担 当

縮 尺
S=1:150
作成年月日

工事名称	茨城県立こども病院地階・1階照明LED改修工事
図面名称	1階撤去図 (3)