


阿見町・法第22条区域

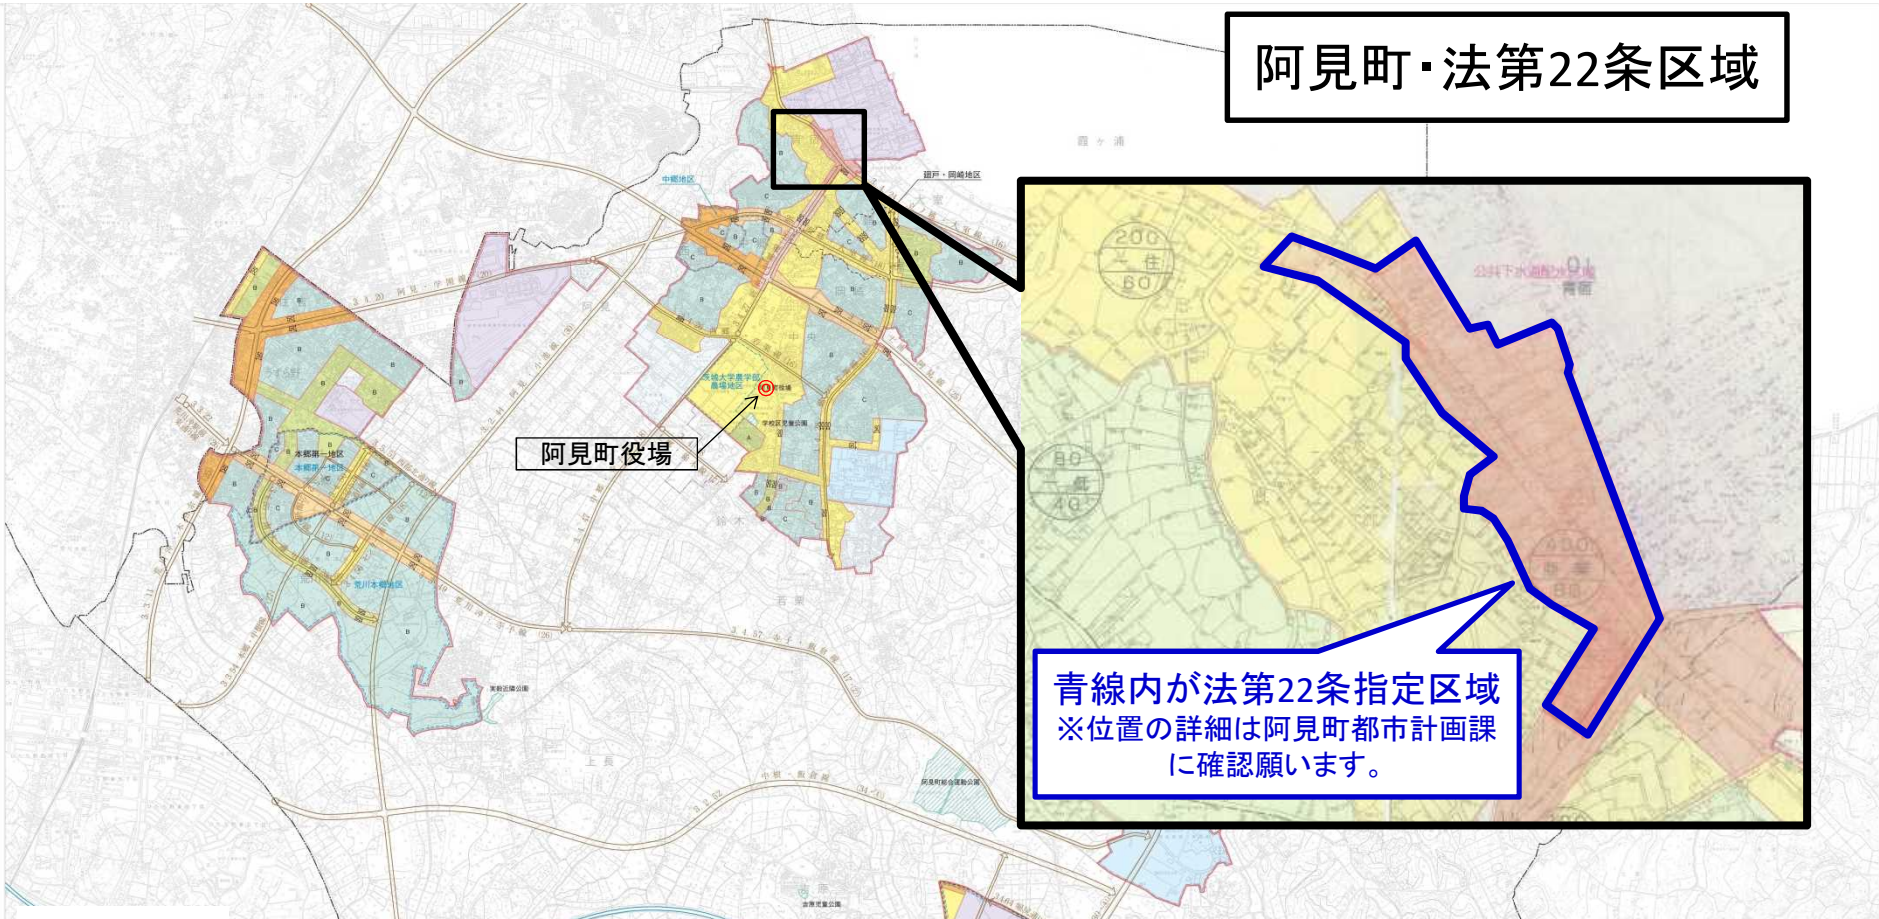

青線内が法第22条指定区域
※位置の詳細は阿見町都市計画課
に確認願います。

指定区域:

第一種住居地域・商業地域の
各一部(大字青宿の一部)

指定年月日 昭和32年8月20日

※都市計画図は平成31年3月時点のものです。
用途地域は都市計画図掲載ページで確認いただくとともに市町村窓口へお問い合わせください。

凡 例	
[Symbol]	行政区域
[Symbol]	市街化区域
[Symbol]	A 第一種低層住居専用地域
[Symbol]	B 第一種低層住居専用地域
[Symbol]	C 第一種低層住居専用地域
[Symbol]	A 第一種中高層住居専用地域
[Symbol]	B 第一種中高層住居専用地域
[Symbol]	第一種住居地域
[Symbol]	第二種住居地域
[Symbol]	準住居地域
[Symbol]	近隣商業地域
[Symbol]	商業地域
[Symbol]	準工業地域
[Symbol]	工業地域
[Symbol]	工業専用地域
[Symbol]	自動車専用道路(橋・架道)
[Symbol]	都市計画道路
[Symbol]	都市計画公園
[Symbol]	公共下水道排水区域(平成11年6月4日現在)
[Symbol]	その他主要都市施設
[Symbol]	土地区画整理事業都市計画決定区域
[Symbol]	地区計画区域