


都計諮問第2号 水戸・勝田都市計画公園の変更について（茨城県決定）

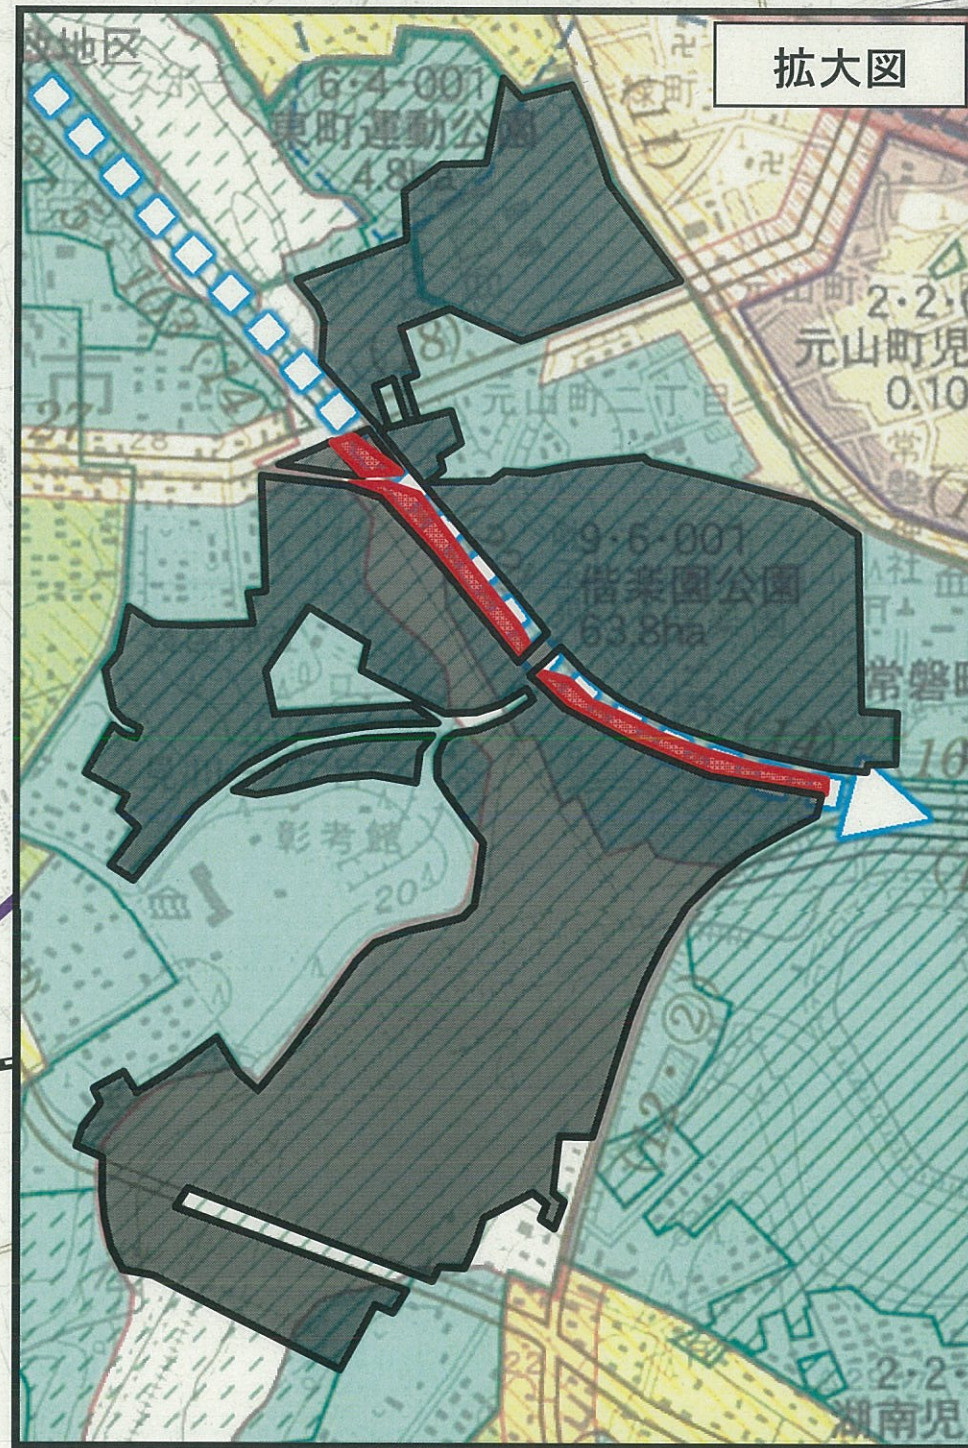

拡大図

【変更概要】

9-6-001 偕楽園公園
面積 約 63.8 ha → 約 65.1 ha

3-5-103 自由ヶ丘常磐町線
(市決定:全線廃止)

凡例	
公園区域(既決定)	
公園区域(今回追加)	
関連都市計画道路(今回廃止)	

