


水戸・勝田都市計画 臨港地区の変更
(茨城港大洗港区)

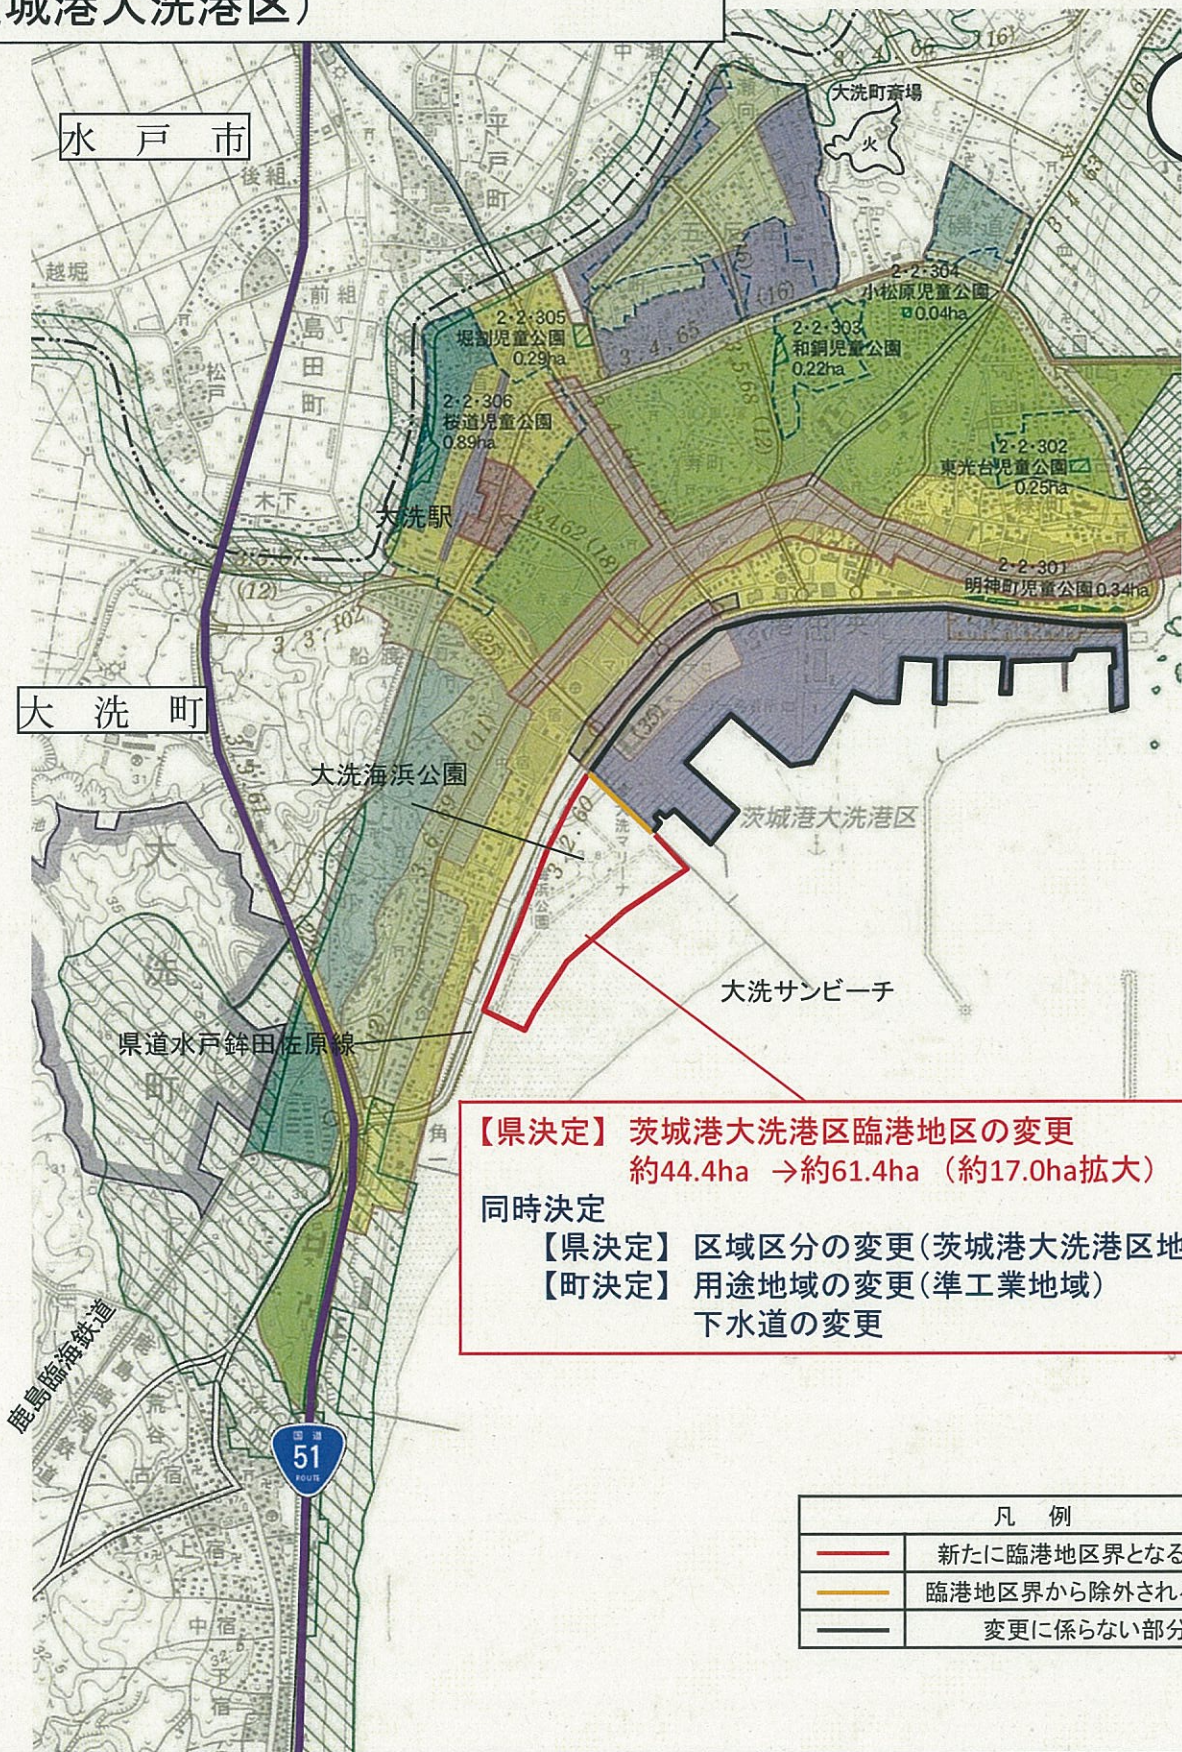

【県決定】 茨城港大洗港区臨港地区の変更
 約44.4ha → 約61.4ha (約17.0ha拡大)
同時決定
【県決定】 区域区分の変更(茨城港大洗港区地区)
【町決定】 用途地域の変更(準工業地域)
 下水道の変更

凡 例	
	新たに臨港地区界となる部分
	臨港地区界から除外される部分
	変更に係らない部分

<変更理由>

茨城港大洗港区における港湾施設の整備を推進するとともに、港湾の良好な管理運営を図るため、臨港地区の変更を行うものである。