



# 都計諮問第8号 下館・結城都市計画区域区分の変更について

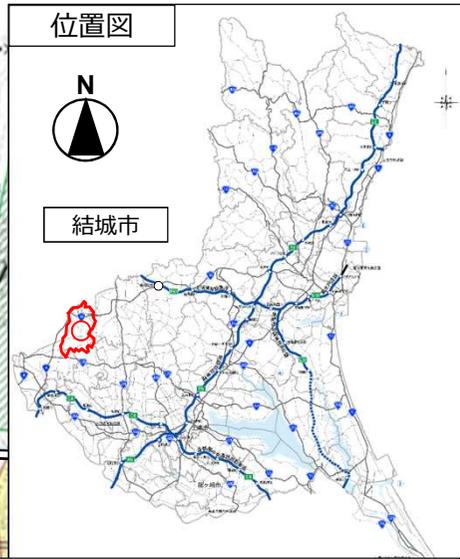

区分	市街化区域へ編入
地区名	繁昌塚南地区（結城市）
面積	約23.1ha
用途地域	工業専用地域

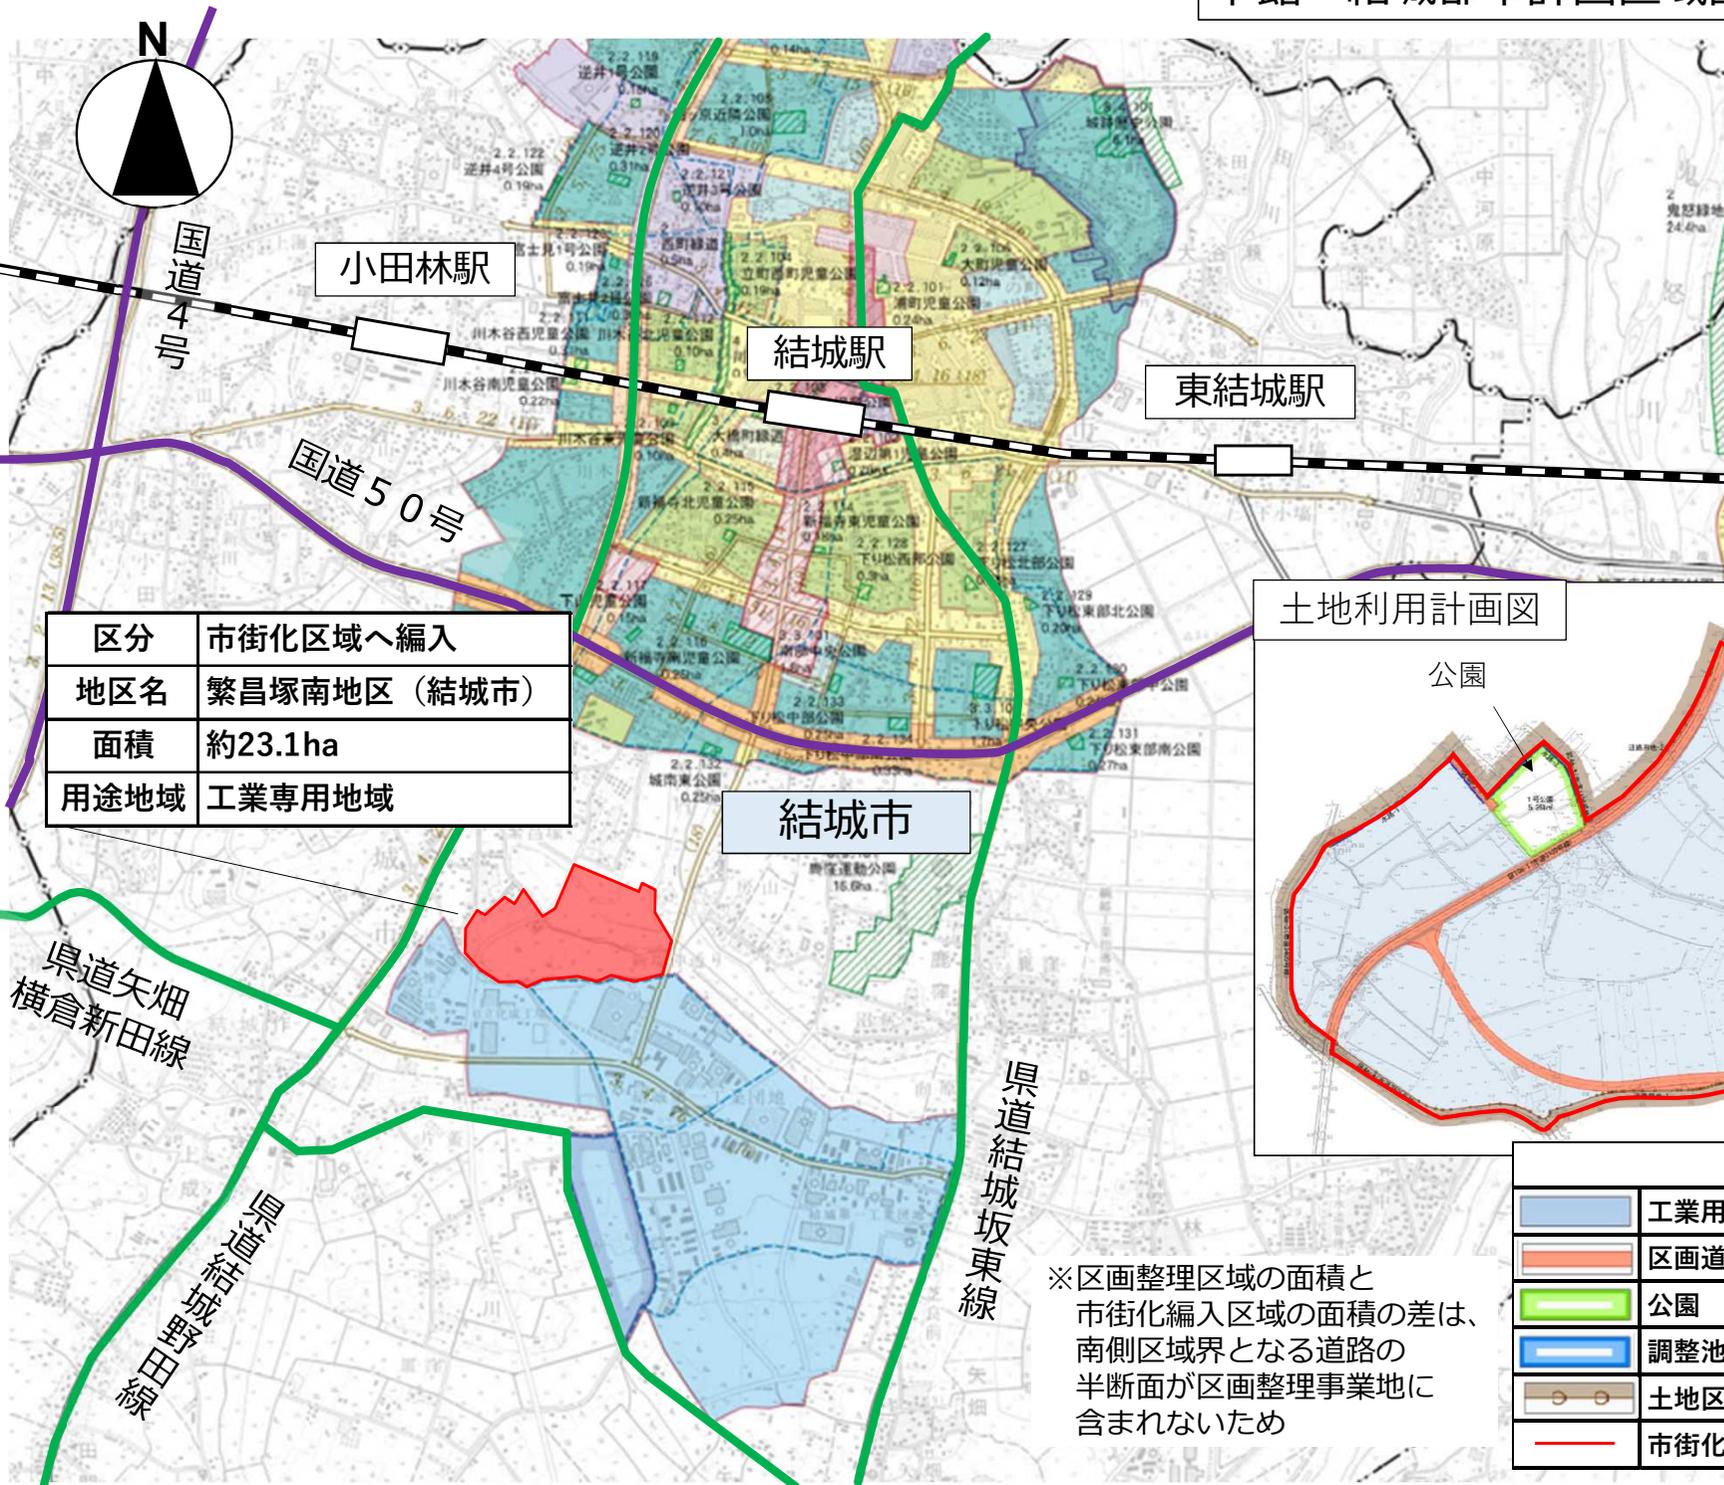

凡例		
	工業用地	18.8ha
	区画道路	1.5ha
	公園	0.7ha
	調整池	1.7ha
	土地区画整理事業区域	22.7ha
	市街化編入区域	23.1ha

※区画整理区域の面積と市街化編入区域の面積の差は、南側区域界となる道路の半断面が区画整理事業地に含まれないため