
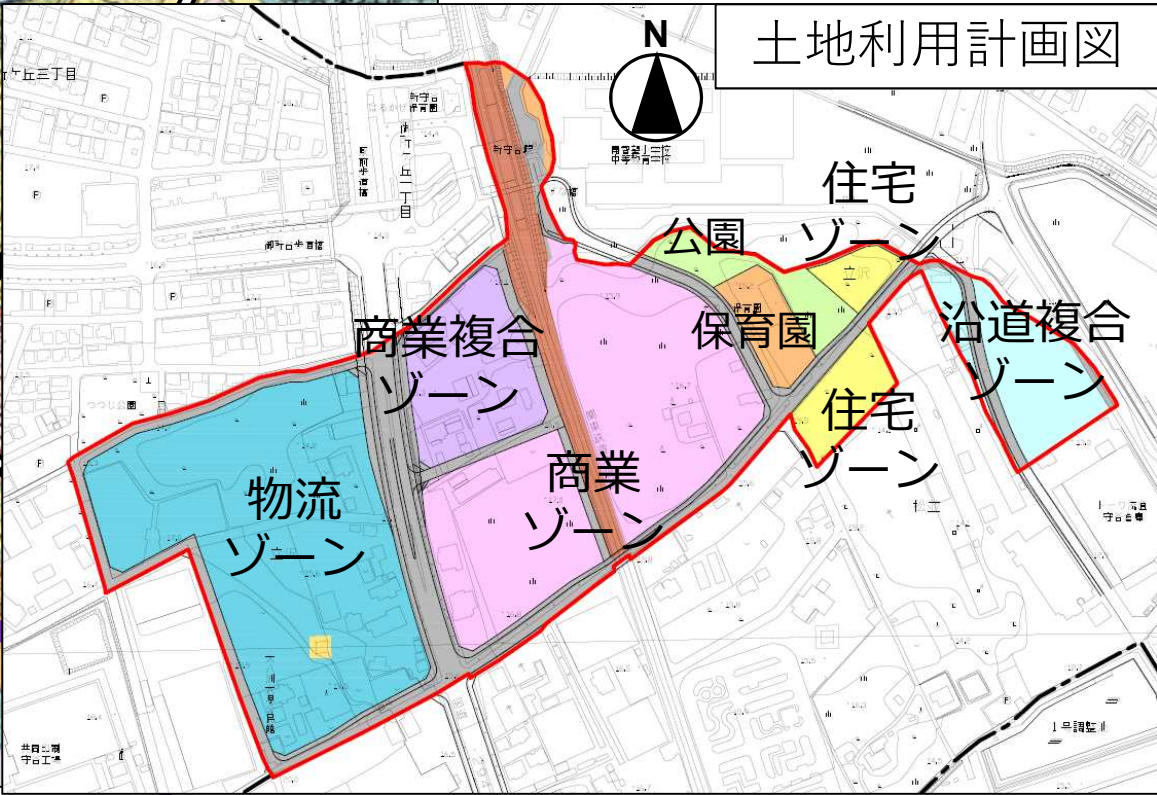


都計諮問第3号
取手都市計画区域区分の変更について

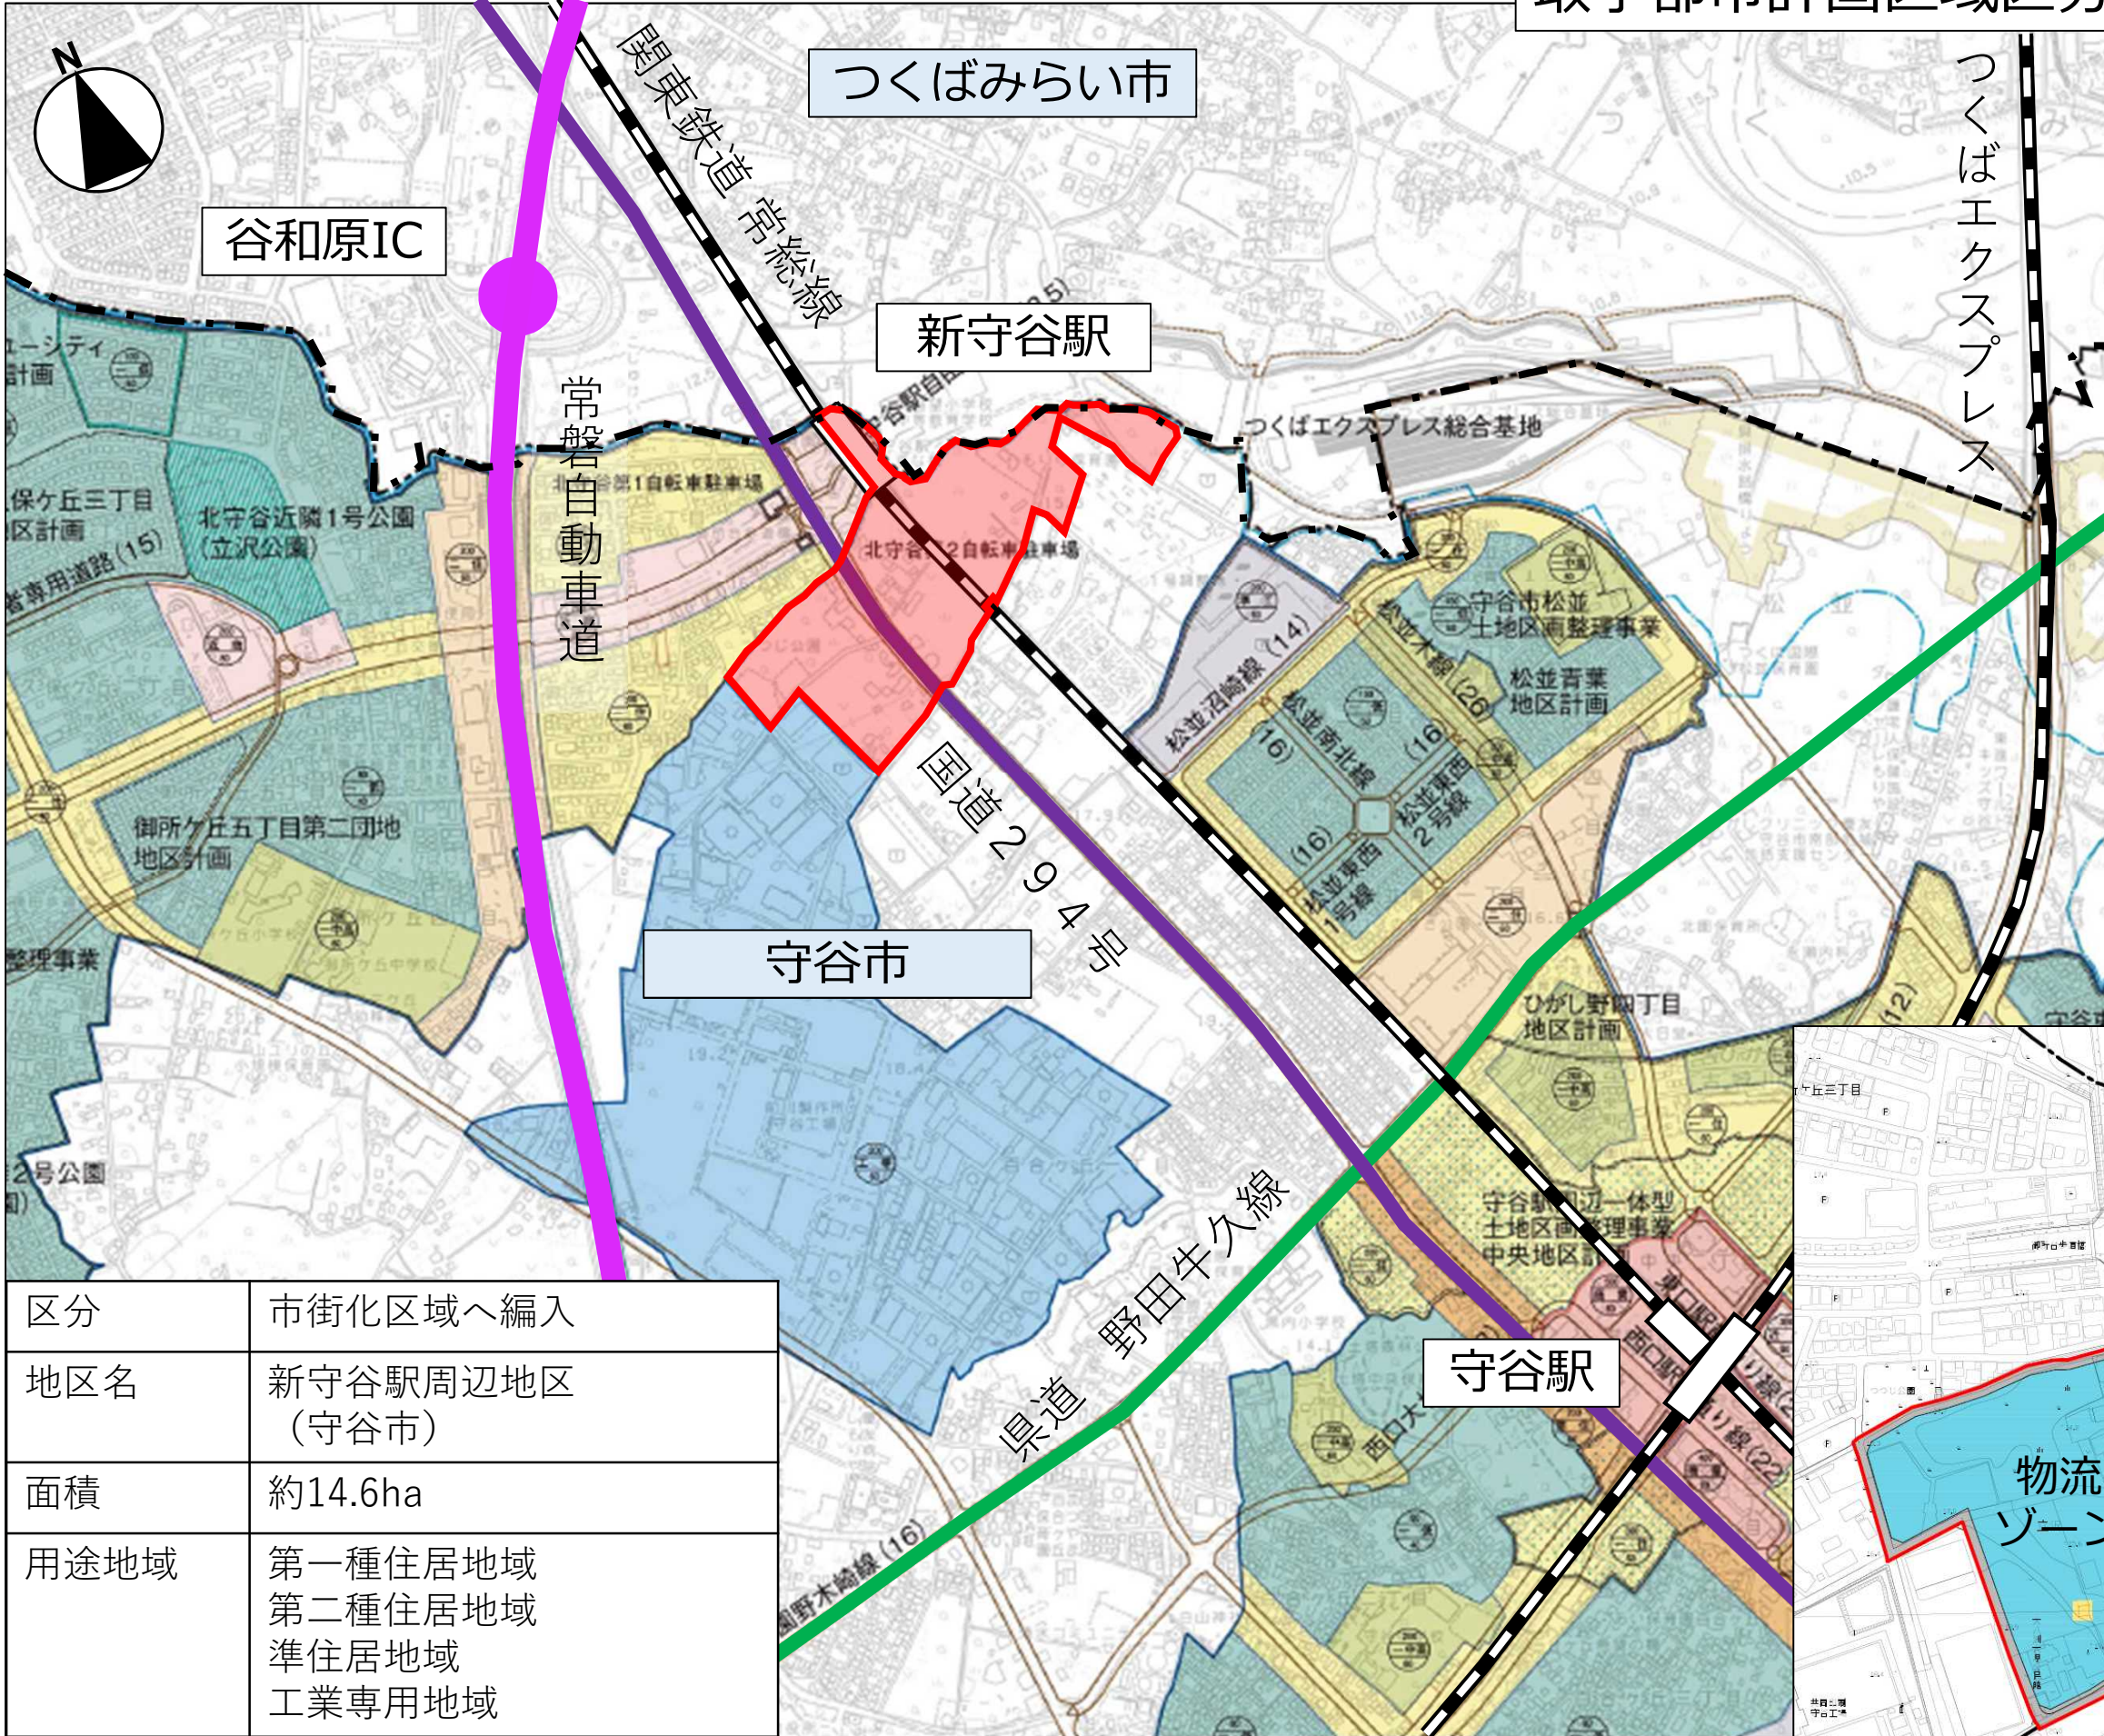

区分	市街化区域へ編入
地区名	新守谷駅周辺地区 (守谷市)
面積	約14.6ha
用途地域	第一種住居地域 第二種住居地域 準住居地域 工業専用地域