
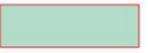


都計諮問第6号
 小美玉市における廃棄物処理施設の敷地の位置に関する
 都市計画上の支障の有無について（建築基準法第51条）

用途地域	
	第一種低層住居専用地域
	第二種低層住居専用地域
	第一種中高層住居専用地域
	第一種住居地域
	第二種住居地域
	準住居地域
	近隣商業地域
	準工業地域
	工業地域
	工業専用地域

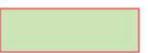

県道紅葉石岡線

県道大和田羽生線


茨城空港アクセス道路

小美玉市役所
小川支所

申請地

航空自衛隊
百里基地

茨城空港


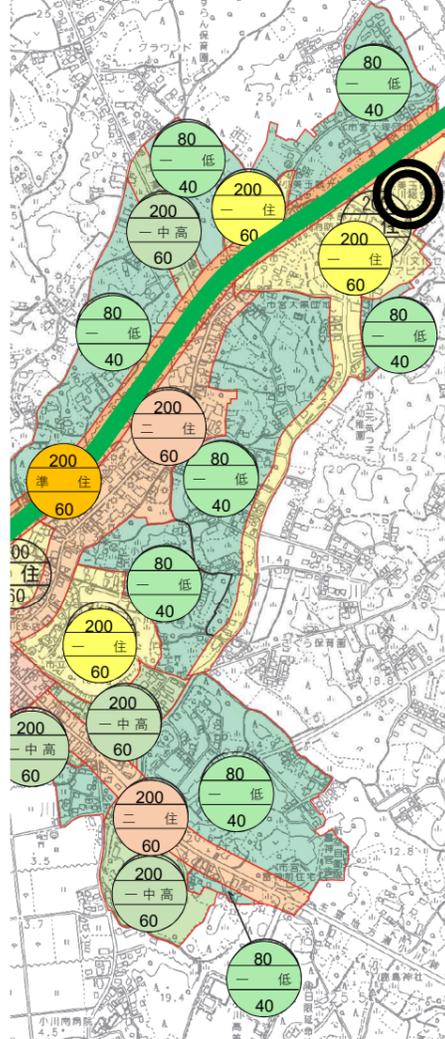


位置図 1:18,000

2-1

【凡 例】

- 計画建築物
- 緑地帯
- 敷地境界線
- ネットフェンス他

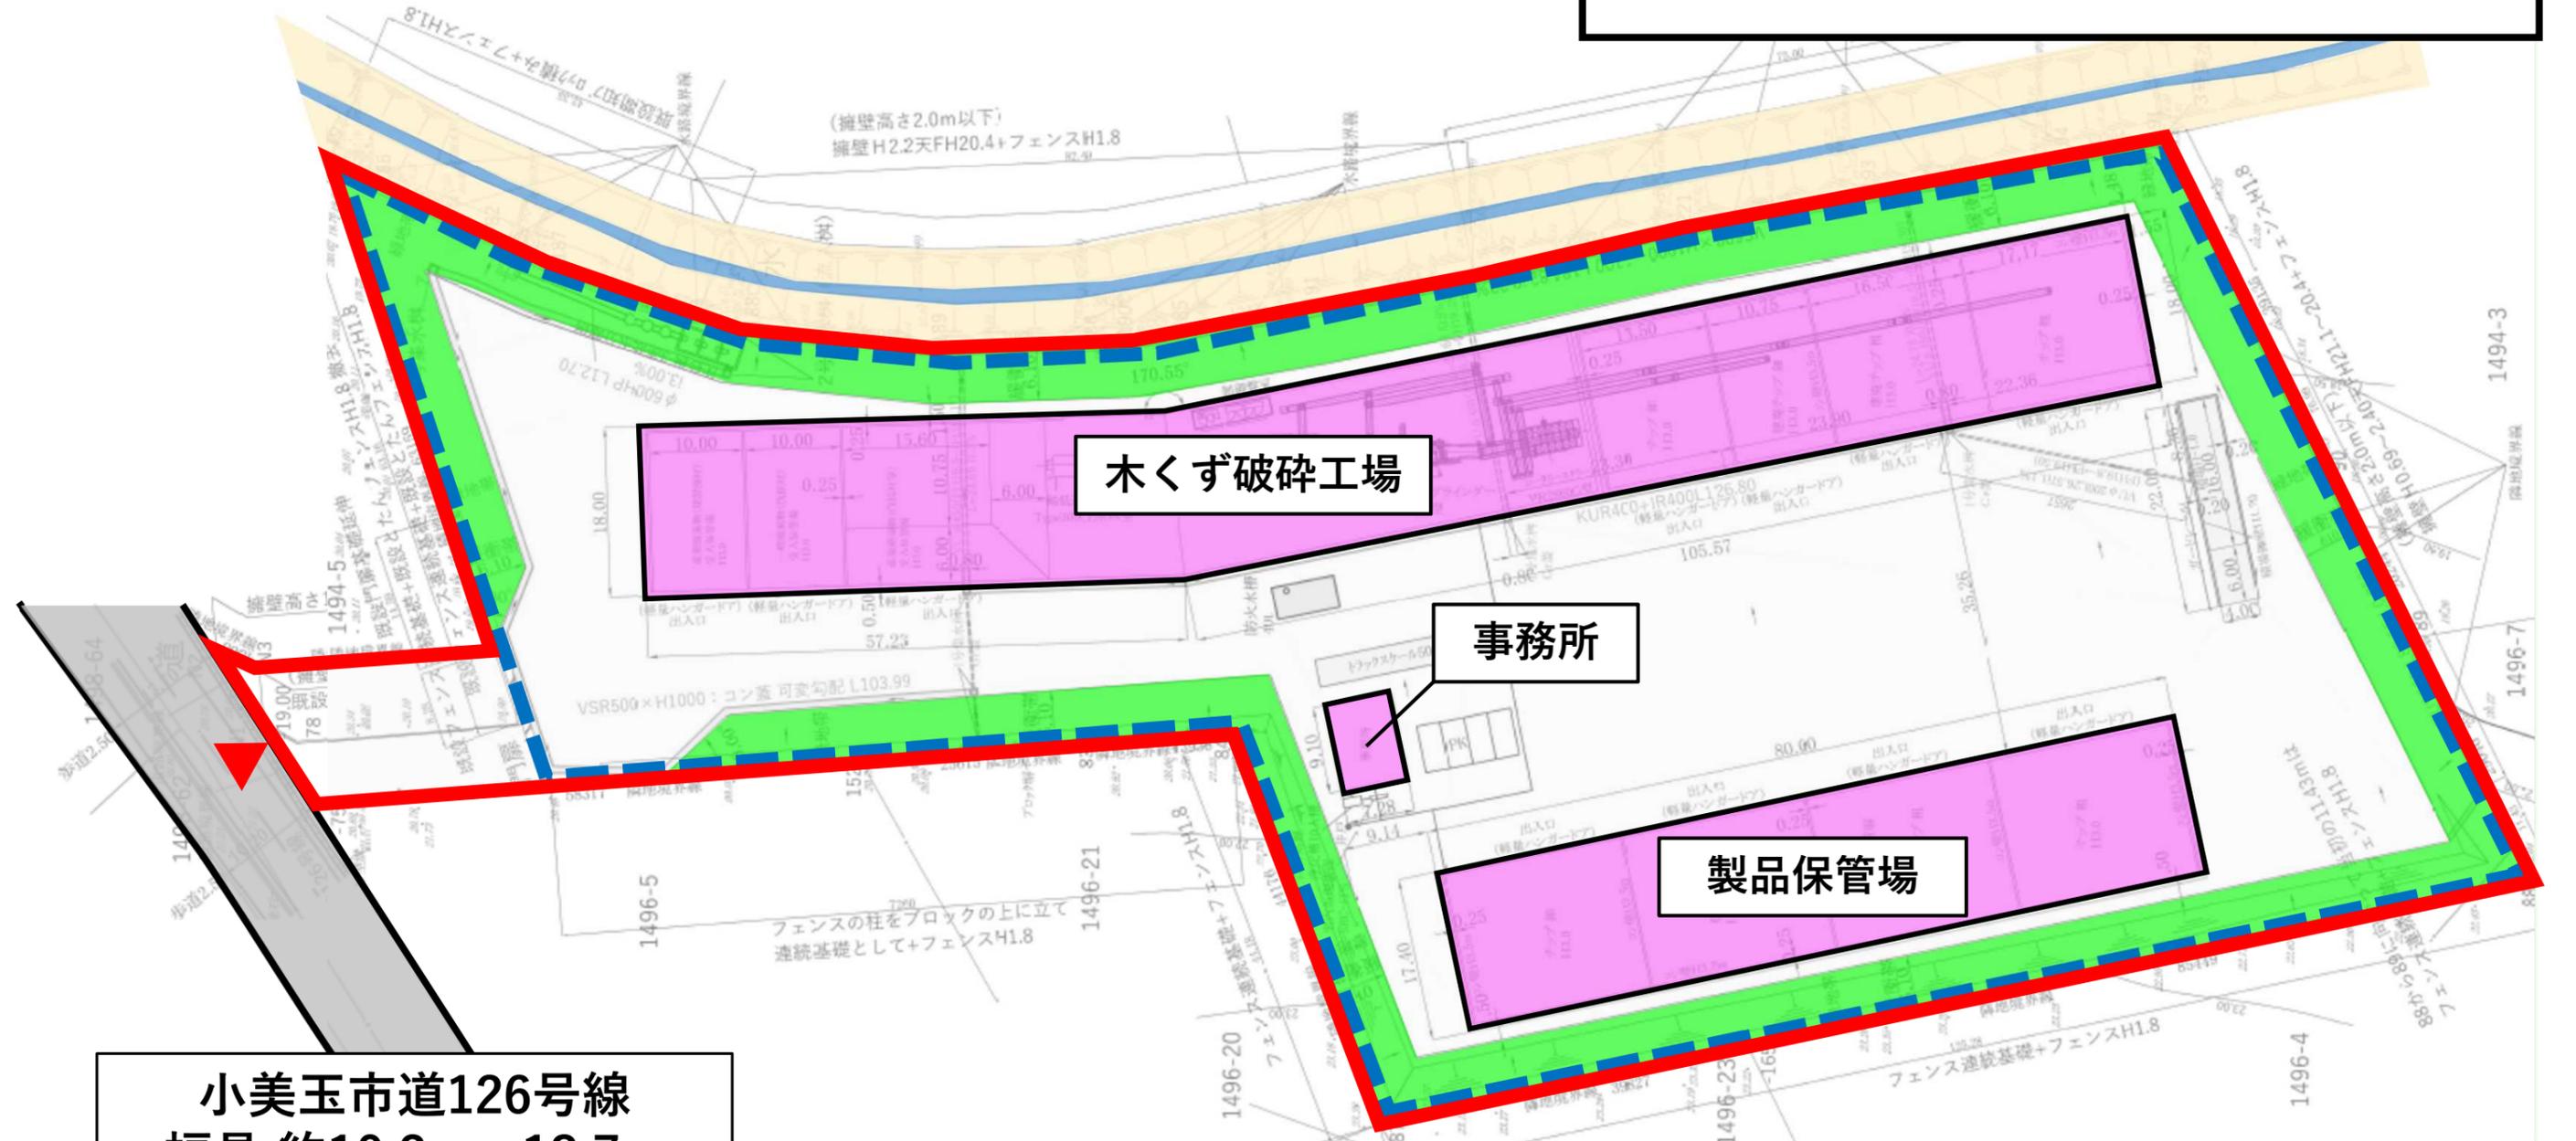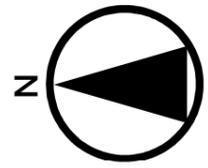

小美玉市道126号線
幅員:約10.2m~13.7m