



(座標値種別：図上測定)

+73978.007



+73853.007

(座標値種別：図上測定)

(注) 国土交通省国土地理院が公表した座標補正パラメータ(touhokutaiheiyouuki2011.par)による修正がされています。

地番区域見出

大字栗生

請求部	所在	鹿嶋市大字栗生字大谷津				地番	1458番14			
出力縮尺	1/500	精度区分	乙一	座標系番号又は記号	IX	分類	地図(法第14条第1項)		種類	その他
作成年月日	昭和61年12月			備付年月日(原図)		補事項				

これは地図に記録されている内容を証明した書面である。

令和7年1月22日

水戸地方務局鹿嶋支局

登記官

請求番号：37-1

(1/1)

宮本竜治



登記年月日：令和7年1月20日

これは図面に記録されている内容を証明した書面である。
令和7年1月22日 水戸方法務局鹿嶋支局

登記官

吉本竜治



請求番号：37-2


地積測量図

地番 1458-14、-27

土地の所在 鹿嶋市大字栗生字大谷津




概略図

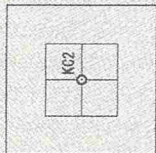

コンクリート境界杭

概略図

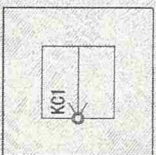


コンクリート境界杭

座標求積表

地番	④ 1458-14					
測点	Xn	Yn	(Xn+1 - Xn-1)Yn	距離		
C.10	-5751.768	73920.019	-141778.596442	21.401		
C.9	-5752.709	73941.400	-241344.729600	2.328		
C.8	-5755.032	73941.236	-256280.323976	1.144		
C.7	-5756.175	73941.171	-233580.159189	2.016		
C.6	-5758.191	73941.136	-295025.132640	1.980		
C.5	-5760.165	73941.297	-892545.396087	10.105		
X1	-5770.262	73940.886	-596037.482046	50.077		
C.3	-5768.226	73890.850	1193780.572600	14.131		
C.2	-5754.106	73891.422	1288296.942570	4.970		
C.1	-5750.791	73895.126	172766.804588	24.912		
		倍面積	-1747.500222			
		地積	873.75	m ²		

地番	④ 1458-27					
測点	Xn	Yn	(Xn+1 - Xn-1)Yn	距離		
X1	-5770.262	73940.886	768763.391742	10.105		
C.5	-5760.165	73941.297	-22182.389100	12.516		
C.4	-5770.562	73948.266	-746655.641802	7.386		
		倍面積	-74.639160			
		地積	37.319580			
		地積	37.31	m ²		

合計 911.069691

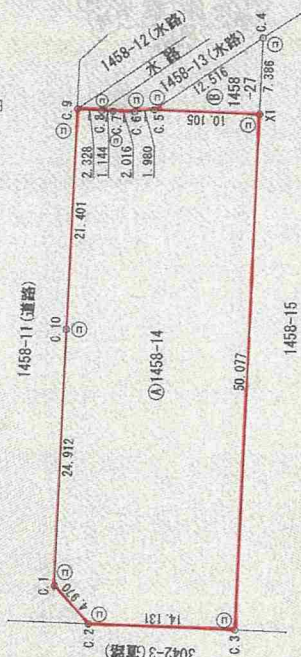

物件②

※縮小あり

境界点	境界線の種類
①	コンクリート杭
②	プラスチック杭
③	石
④	測量
⑤	金風
⑥	刻ミ (バット)
⑦	杭

恒久的地物の種類及び座標値 (任意座標)

測点名	種類	X座標	Y座標
KC1	コンクリート境界杭	-5740.953	73882.019
KC2	コンクリート境界杭	-5744.893	73941.697

(測量年月日 令和7年1月9日)



茨城県立地推進部 立地整備課 大枝 浩 (7年1月9日作成)

茨城県知事 大井川 和彦

申請人

縮尺 1/500

作成者