

## 目的

本地区は、昭和28年に着手した県営かんがい排水事業新利根川上流地区により幹線用水路が整備され、昭和47年に着手した県営ほ場整備事業河内地区、河内二期地区により区画整備が行われた。しかし施設の老朽化及び能力低下を生じている為、本事業では用水機場及び用水路を一体的に整備し、維持管理の効率化及び用水の安定供給を図り、土地利用型農業経営の安定化を図りたることを目的としている。

## 事業概要

受益面積 376.8ha

工事内容 用水機場工 機械設備更新、上屋・吸水槽補修 N=1式  
用水路工 L=783.5m

総事業費 743,000千円

工期 令和3年度～令和8年度

## 負担割合

負担割合	国	県	地元
(%)	50.0	25.0	25.0

## 問い合わせ先

茨城県 県南農林事務所 稲敷土地改良事務所 工務課  
〒300-0504  
茨城県稲敷市江戸崎甲541  
tel 029-892-2414 fax 029-892-2435

関係機関 豊田新利根土地改良区

# かんがい排水事業

## 早井東部2期地区概要




令和5年4月

茨城県県南農林事務所  
稲敷土地改良事務所

# 早井東部2期地区 位置図



現況開水路

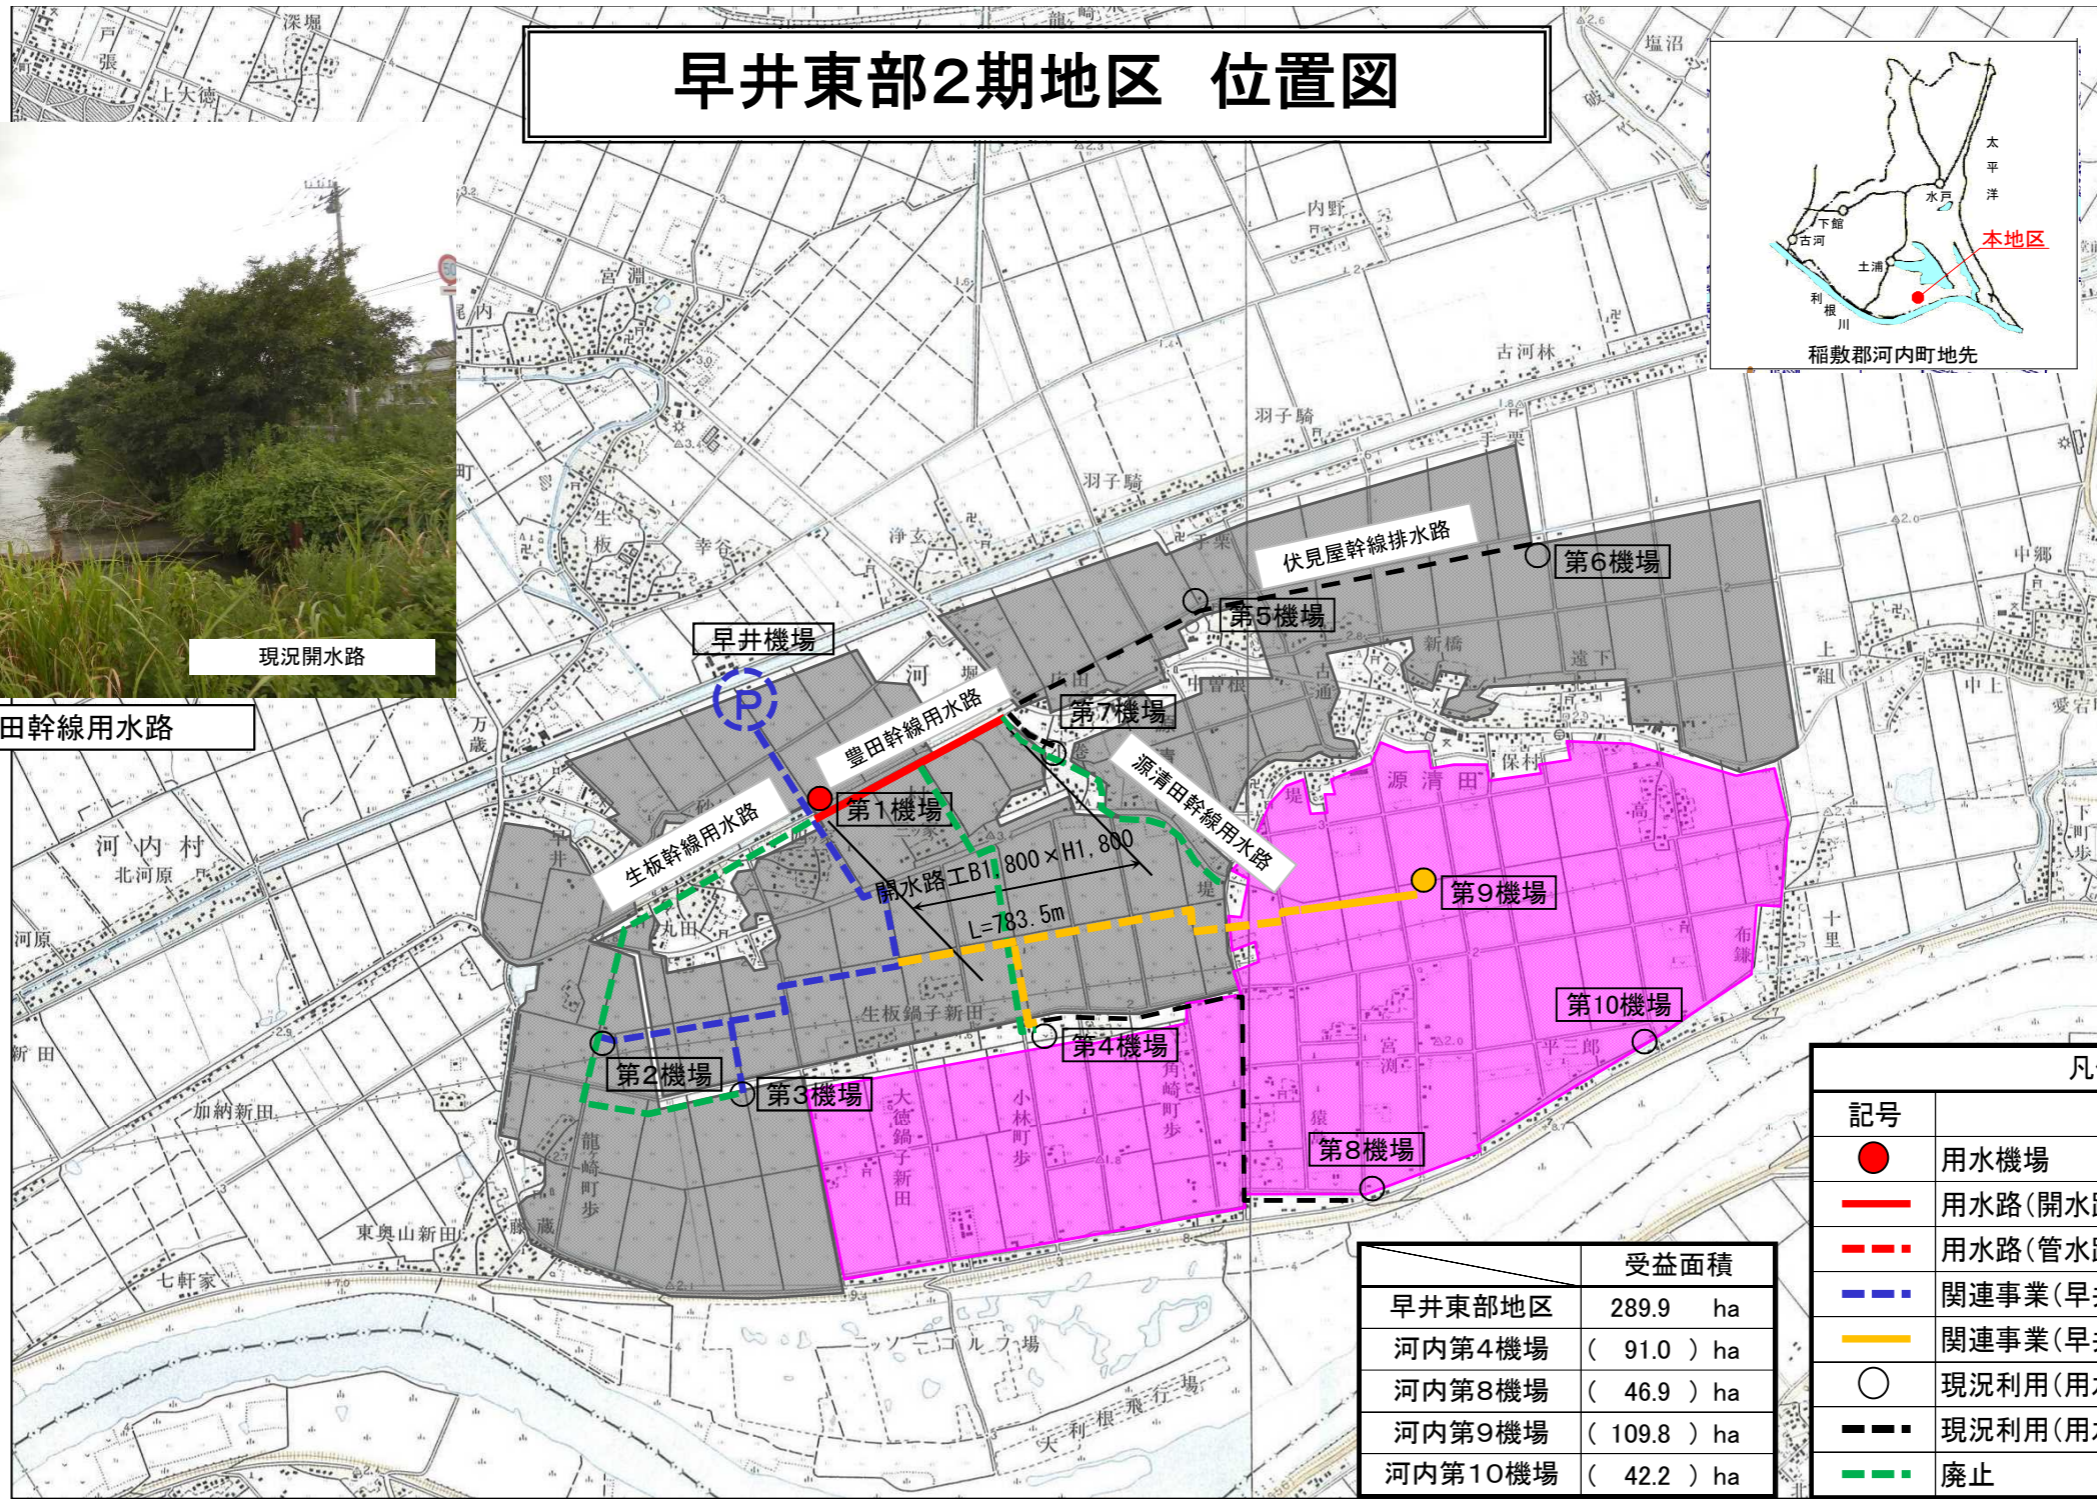

豊田幹線用水路

凡例	
記号	事項
●	用水機場
—	用水路(開水路)
- - -	用水路(管水路)
— + —	関連事業(早井地区 H17~R2完了)
— ● —	関連事業(早井東部地区 H28~)
○	現況利用(用水機場)
- - -	現況利用(用水路)
- · - · -	廃止

	受益面積
早井東部地区	289.9 ha
河内第4機場	( 91.0 ) ha
河内第8機場	( 46.9 ) ha
河内第9機場	( 109.8 ) ha
河内第10機場	( 42.2 ) ha



現況建屋

第1機場 建屋



現況ポンプφ450

第1機場 ポンプ



現況電気設備

第1機場 電気設備