



図面 1 広域見取図

SCALE=1:30,000

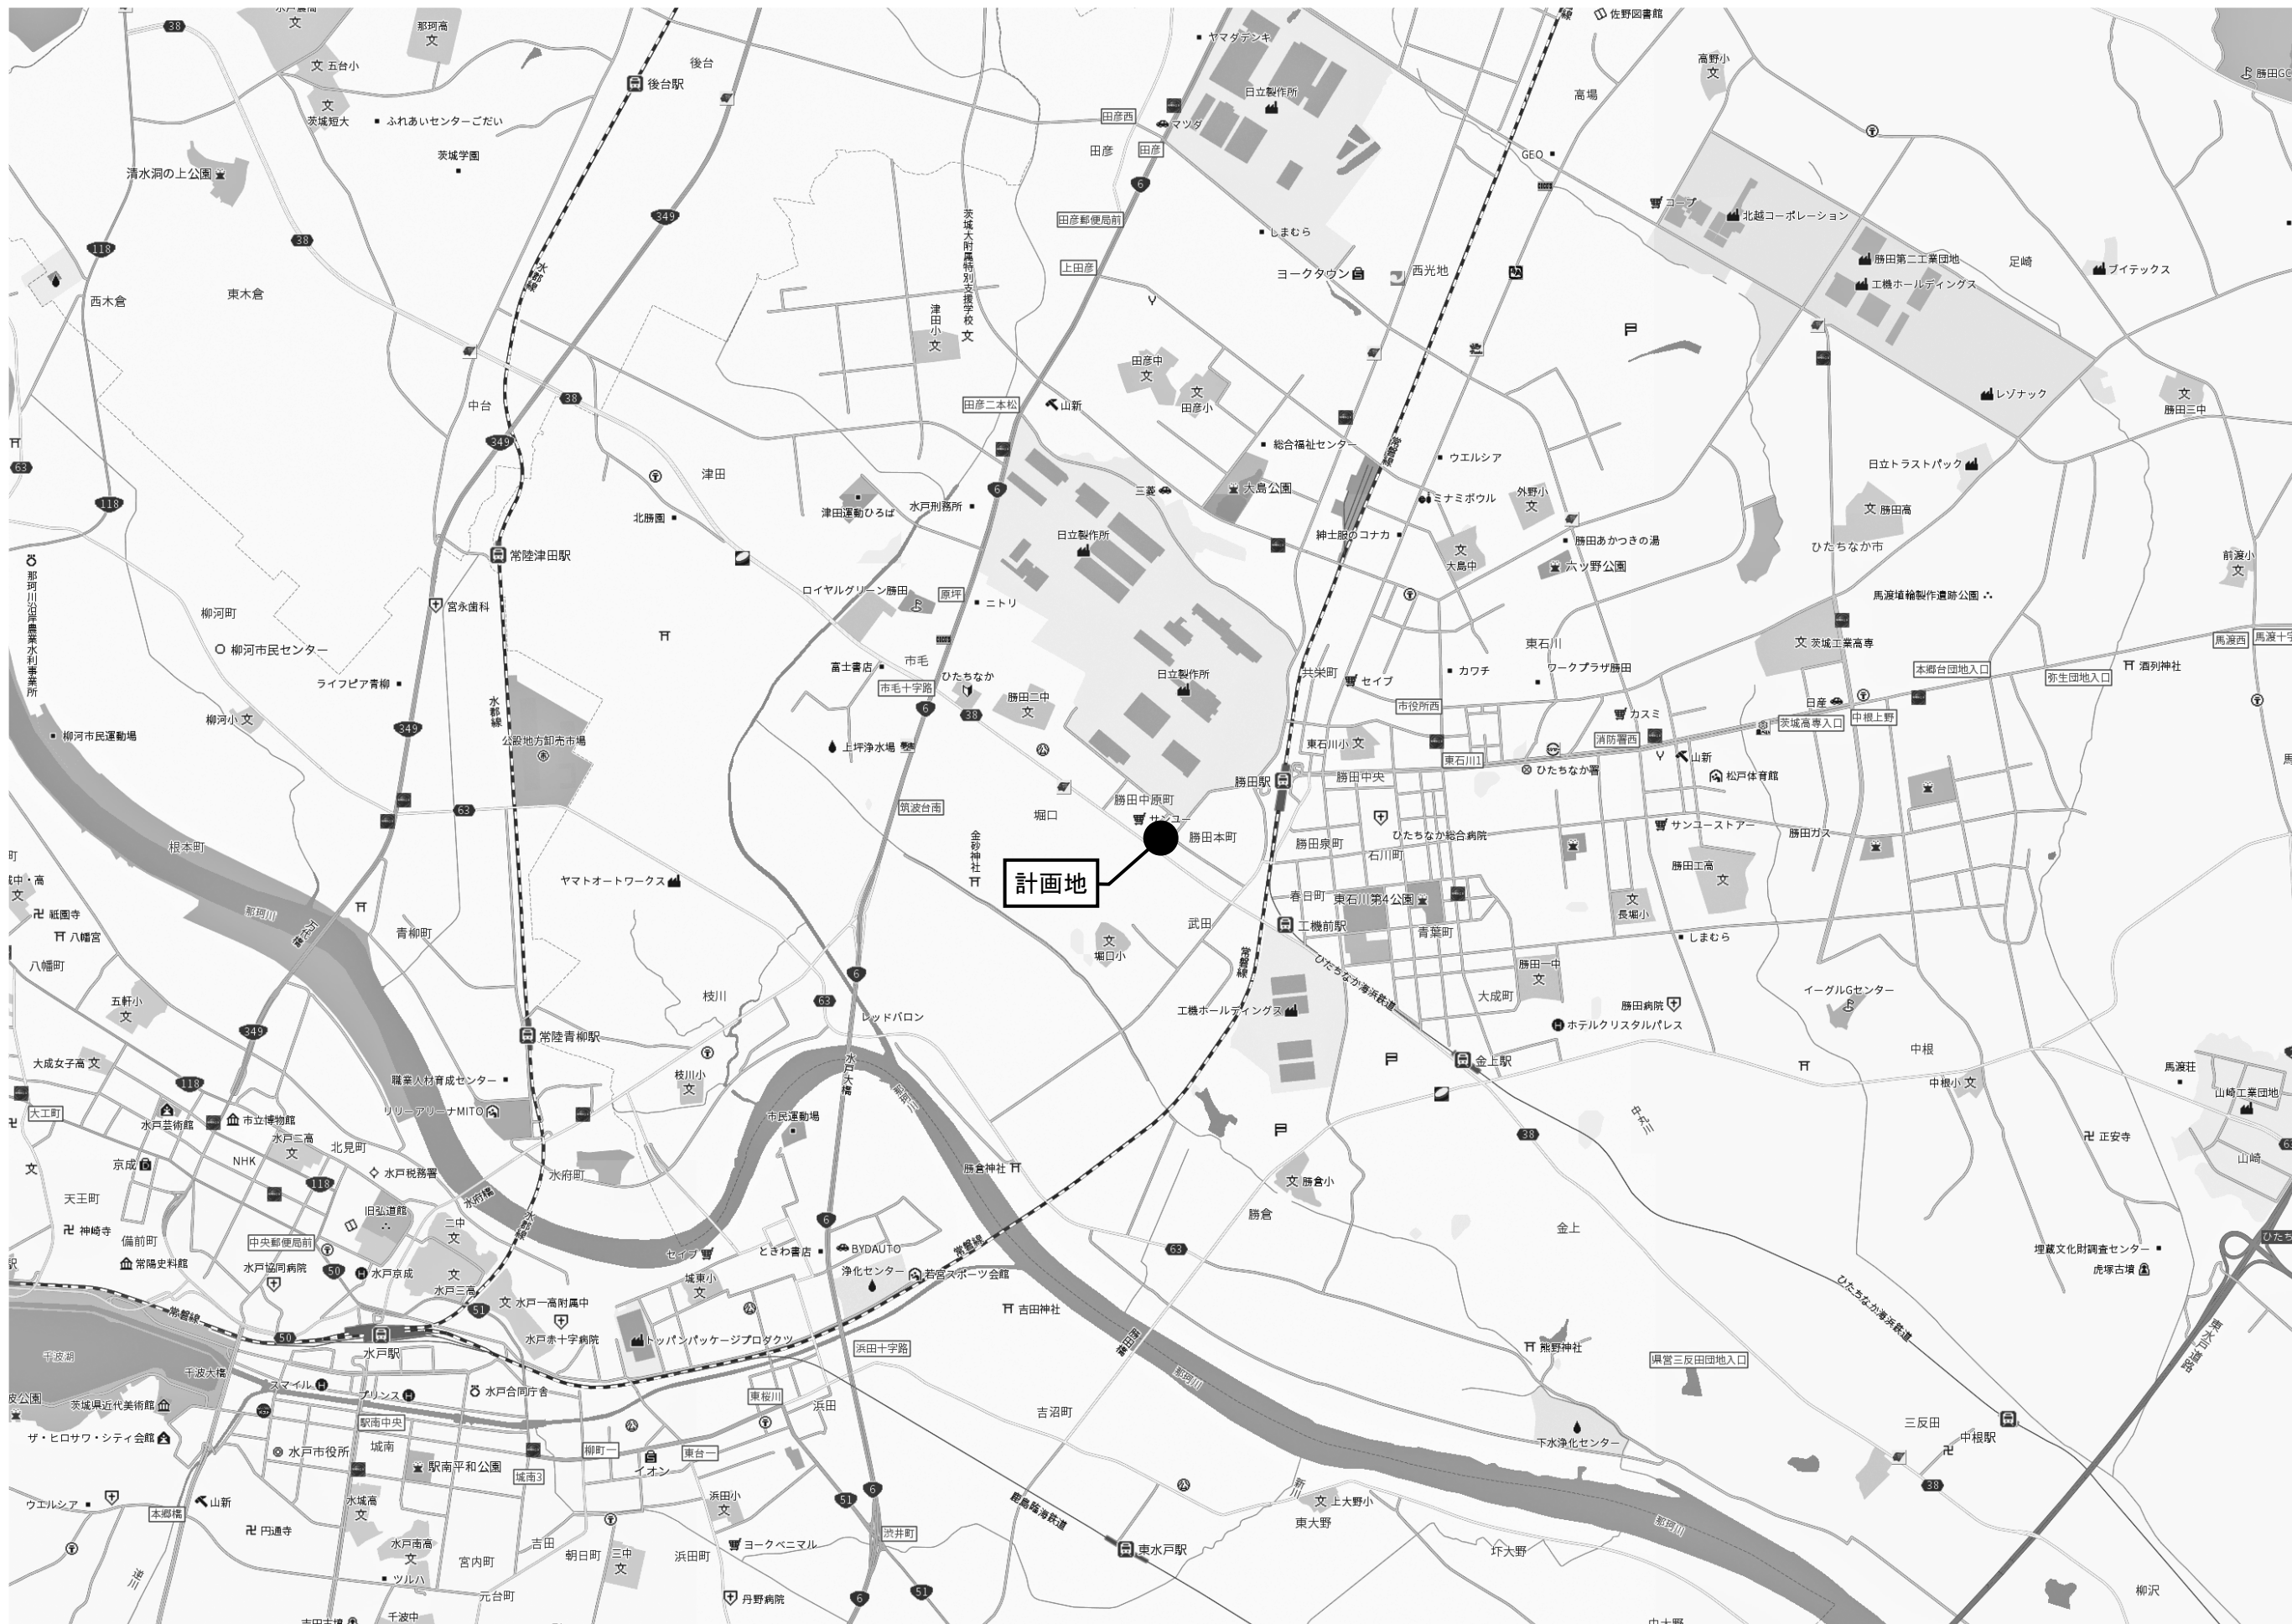

図面 2 周辺見取図

SCALE=1:2,000

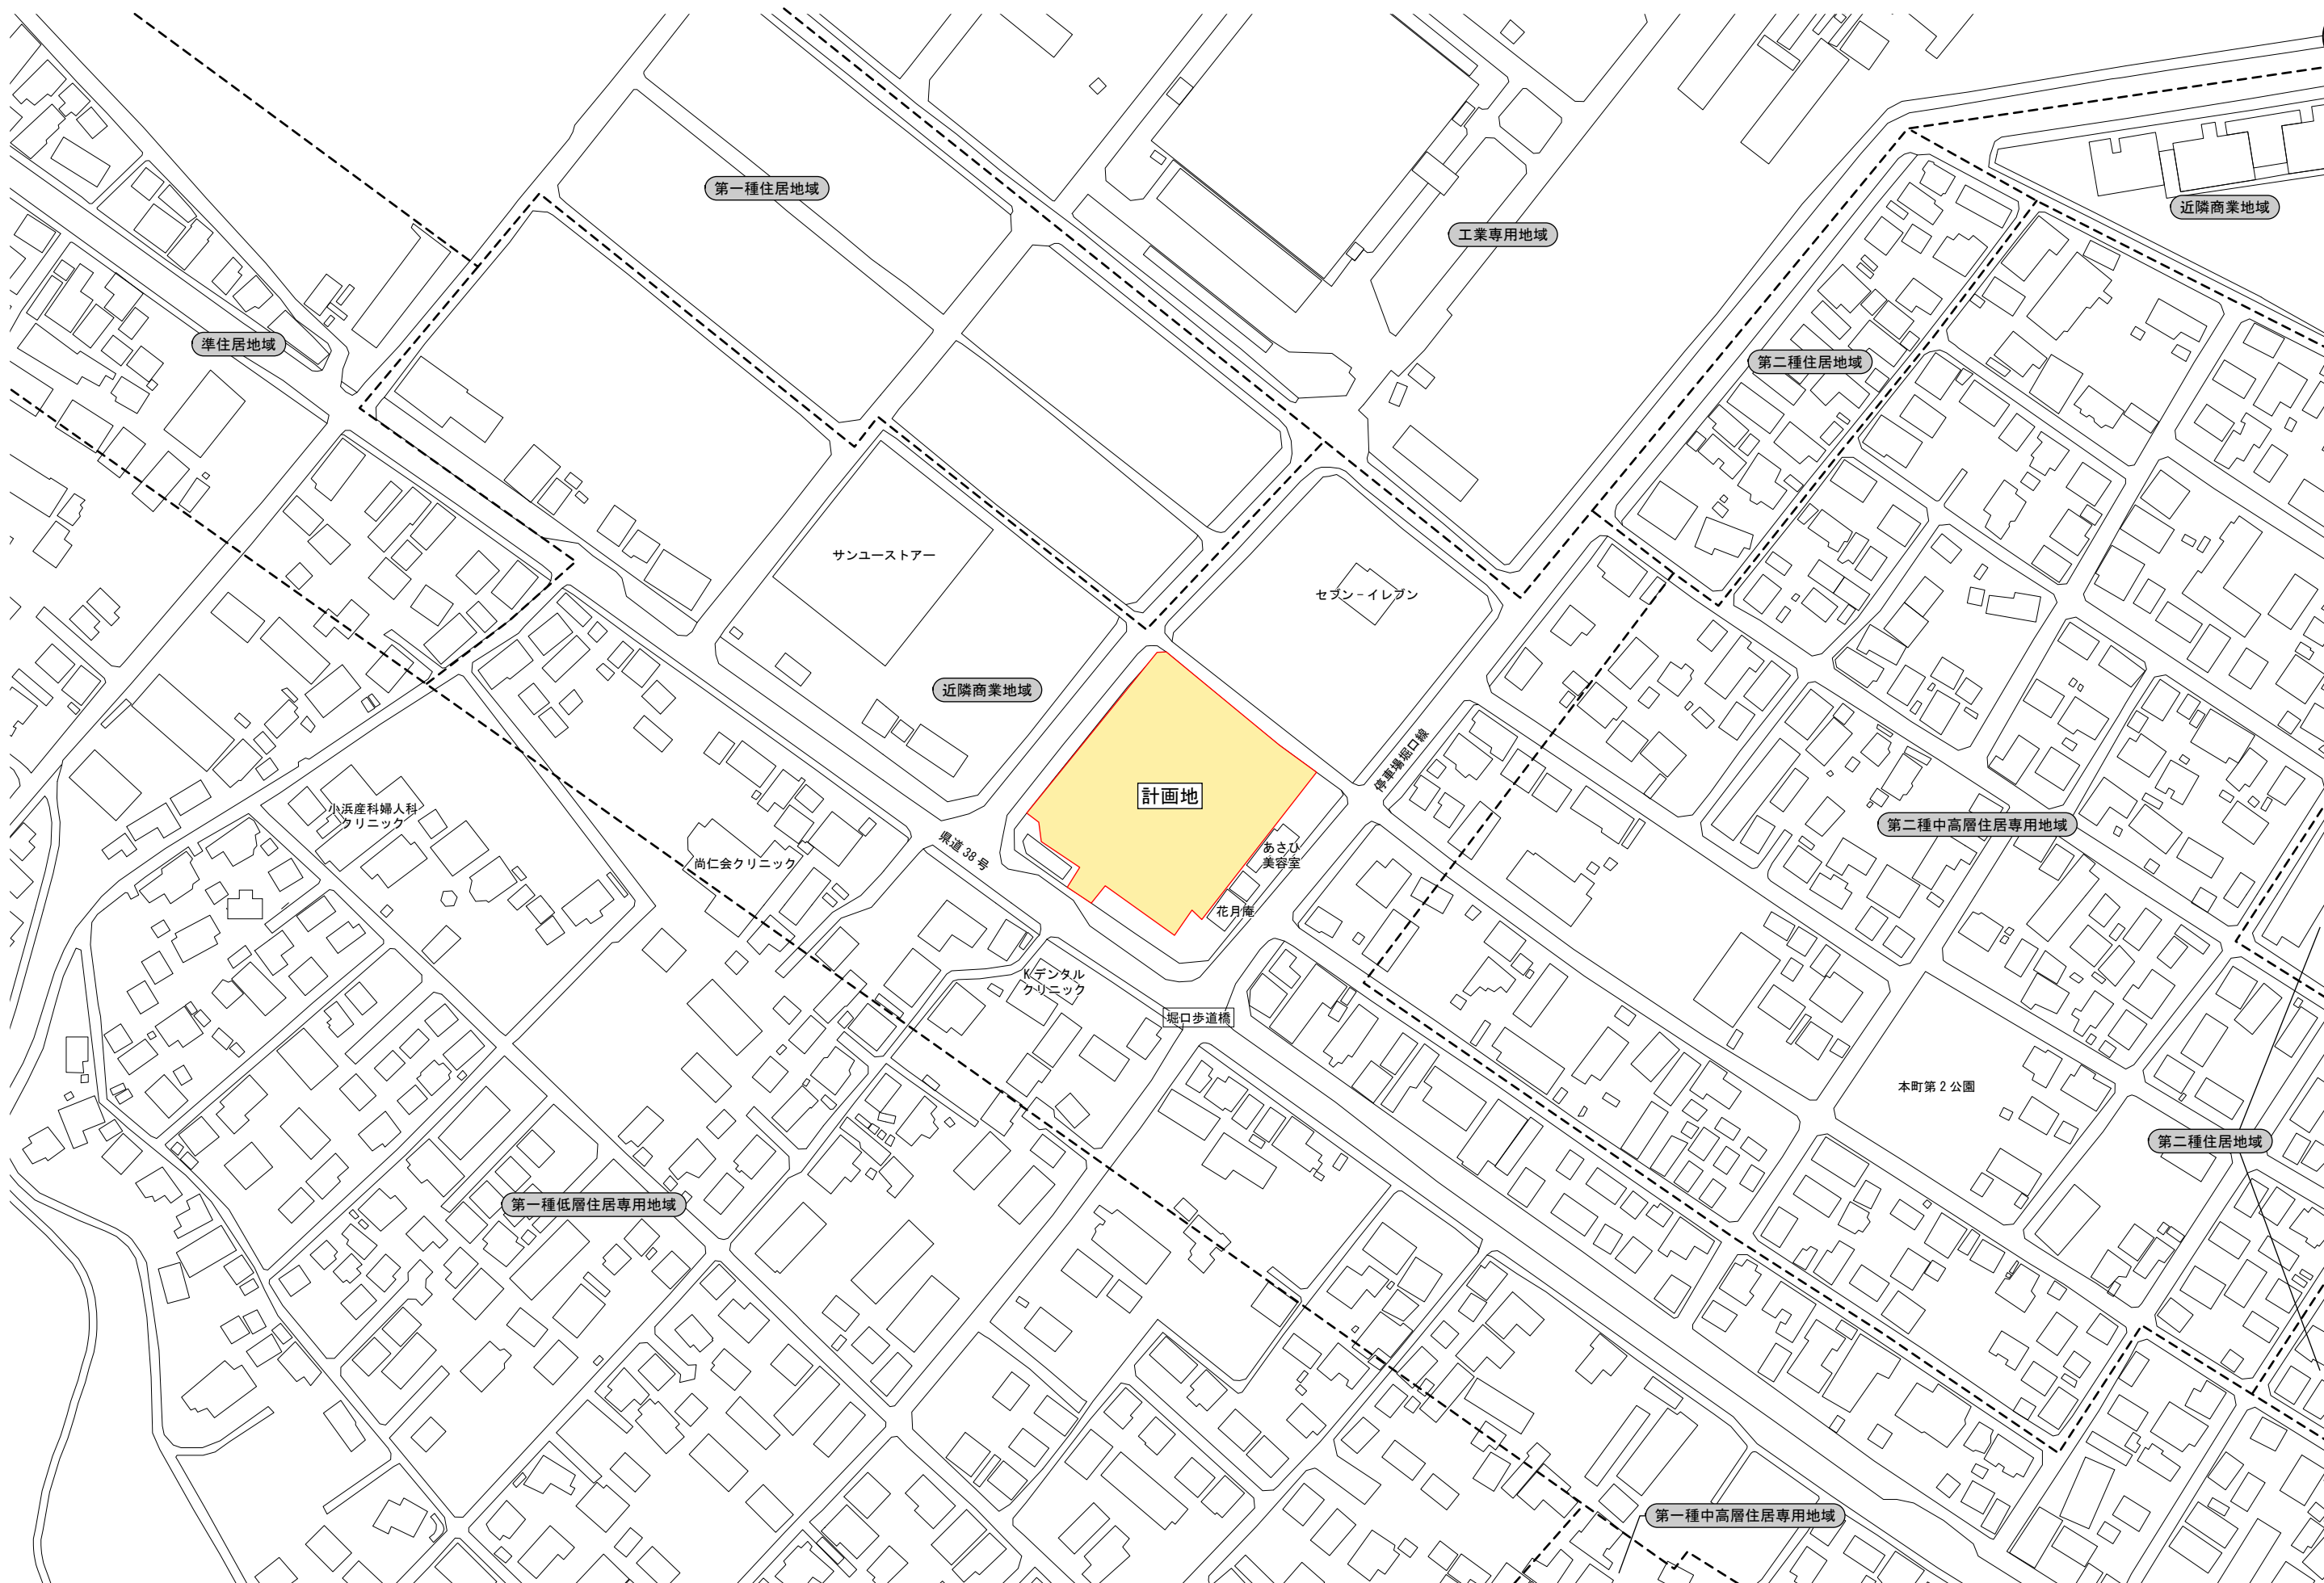


図面3 建物配置図及び1階平面図

SCALE=1:500



凡例

- 物販店舗
- 荷さばき施設
 $5.8 \times 10.5 = 60.9\text{m}^2$
- 廃棄物保管施設
 $2.0 \times 4.5 \times 1.5 = 13.5\text{m}^2$
- 駐輪場
- 敷地境界線

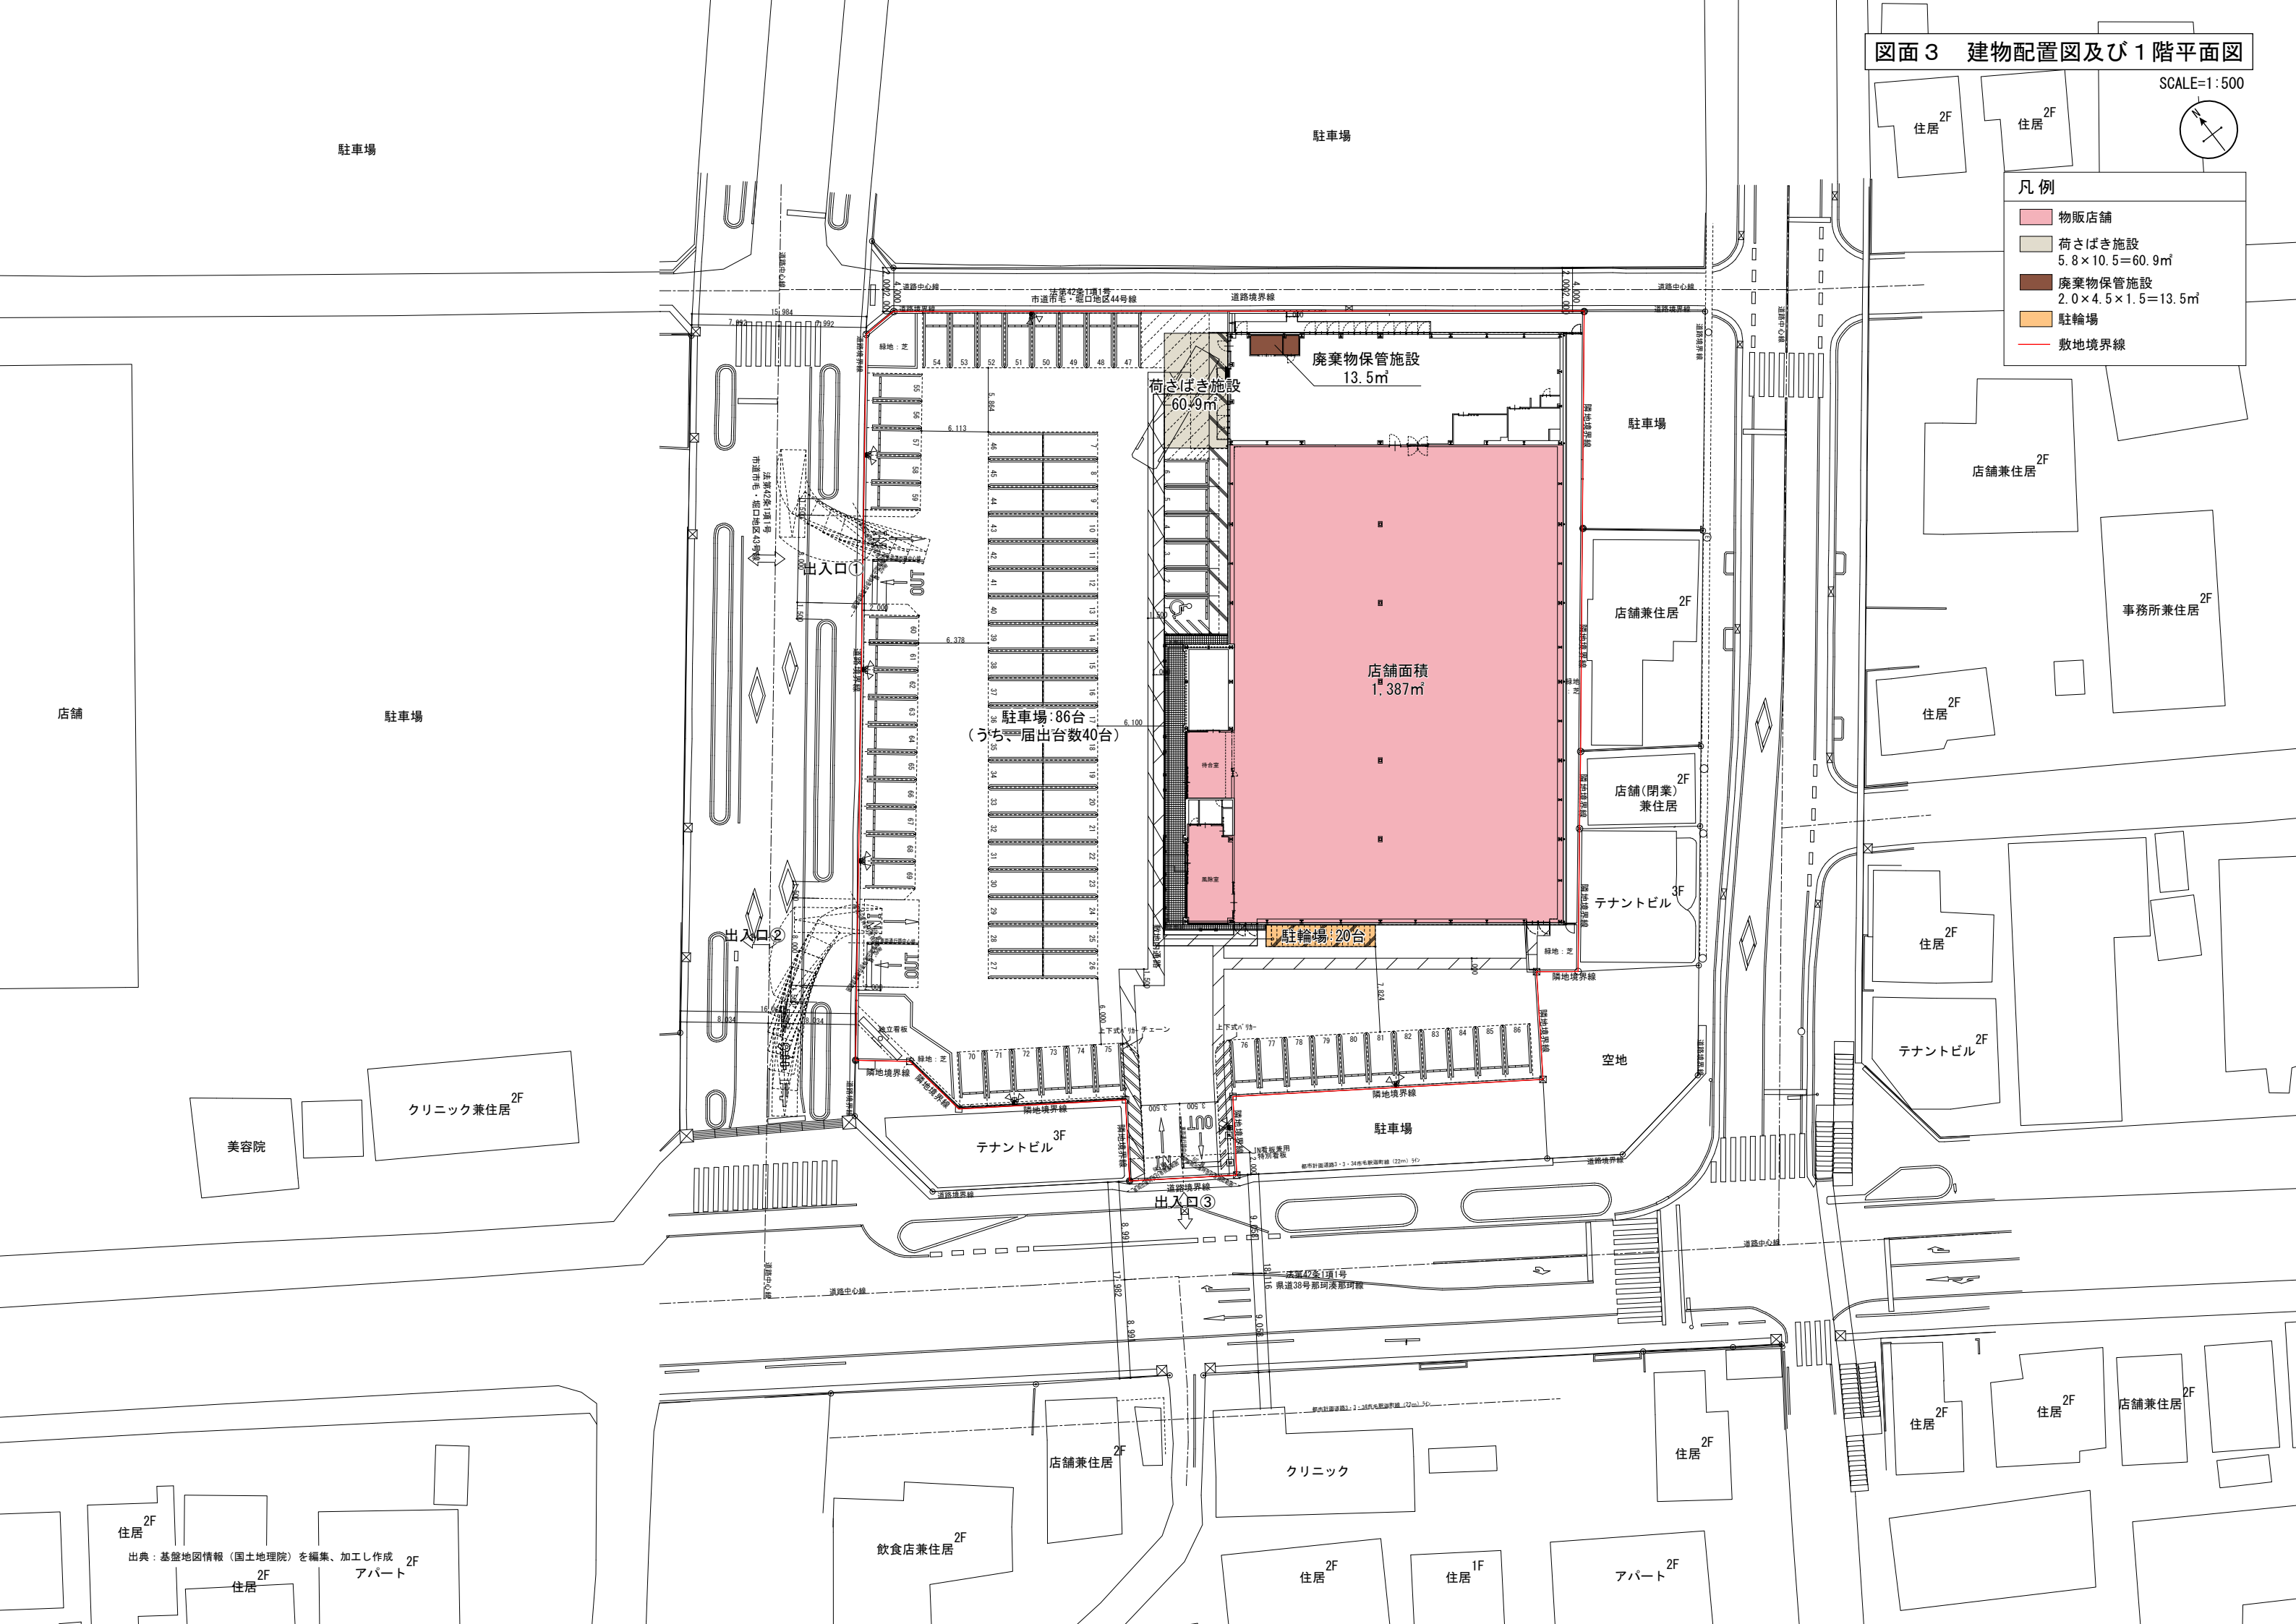


図面 4 求積図

SCALE=1：300




凡 例	
	物販店舗

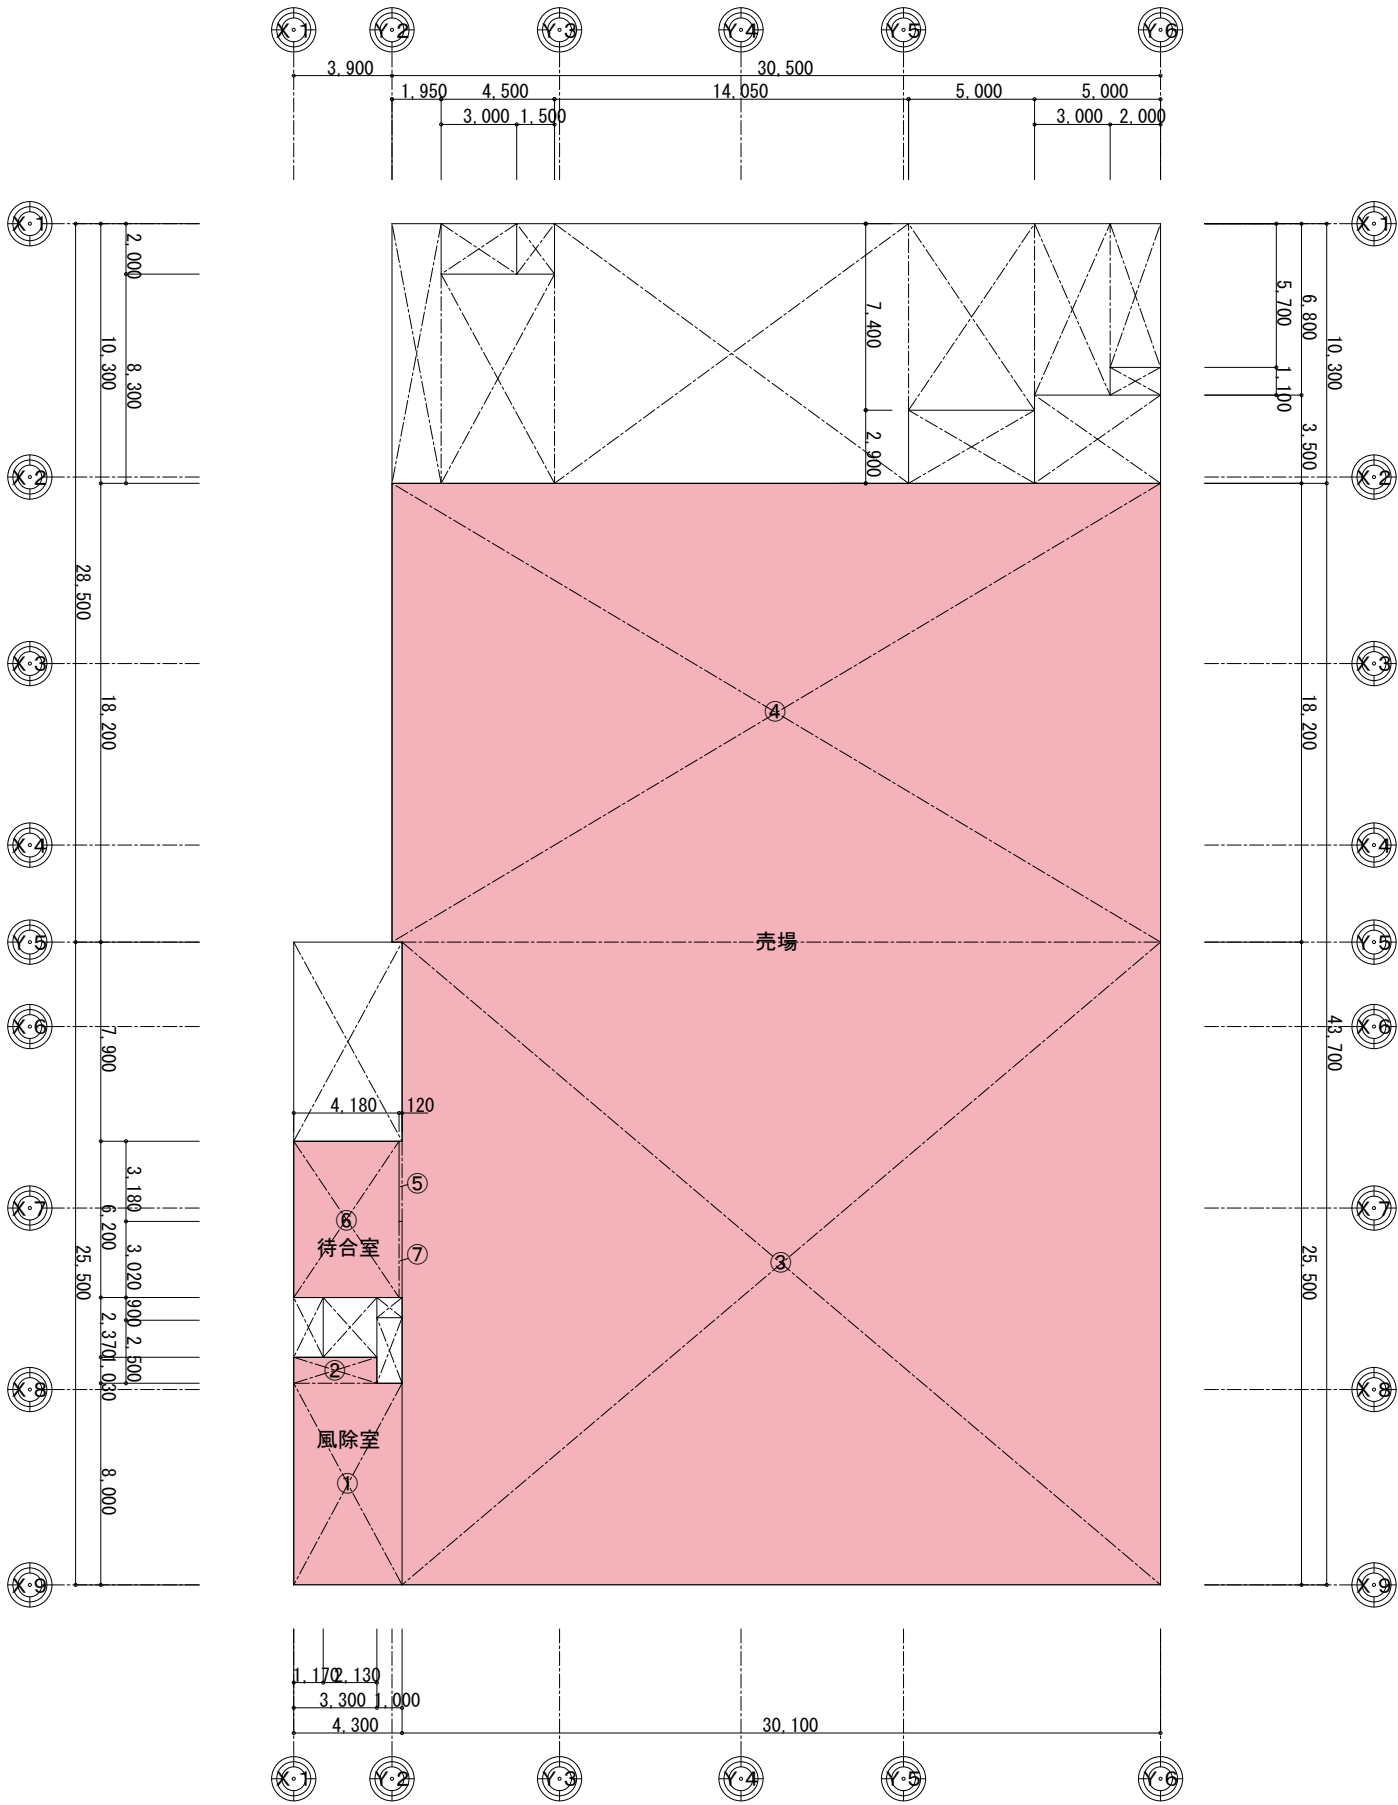


室 求 積 表			
風 除 室	①	8.000 × 4.300	34.4 m ²
	②	1.030 × 3.300	3.399 m ²
売 場	③	25.500 × 30.100	767.55 m ²
	④	18.200 × 30.500	555.1 m ²
	⑤	3.180 × 0.120	0.3816m ²
待 合 室	⑥	6.200 × 4.180	25.916 m ²
	⑦	3.020 × 0.120	0.3624m ²
合計		1,387.109 m ²	

店舗面積
1,387m²

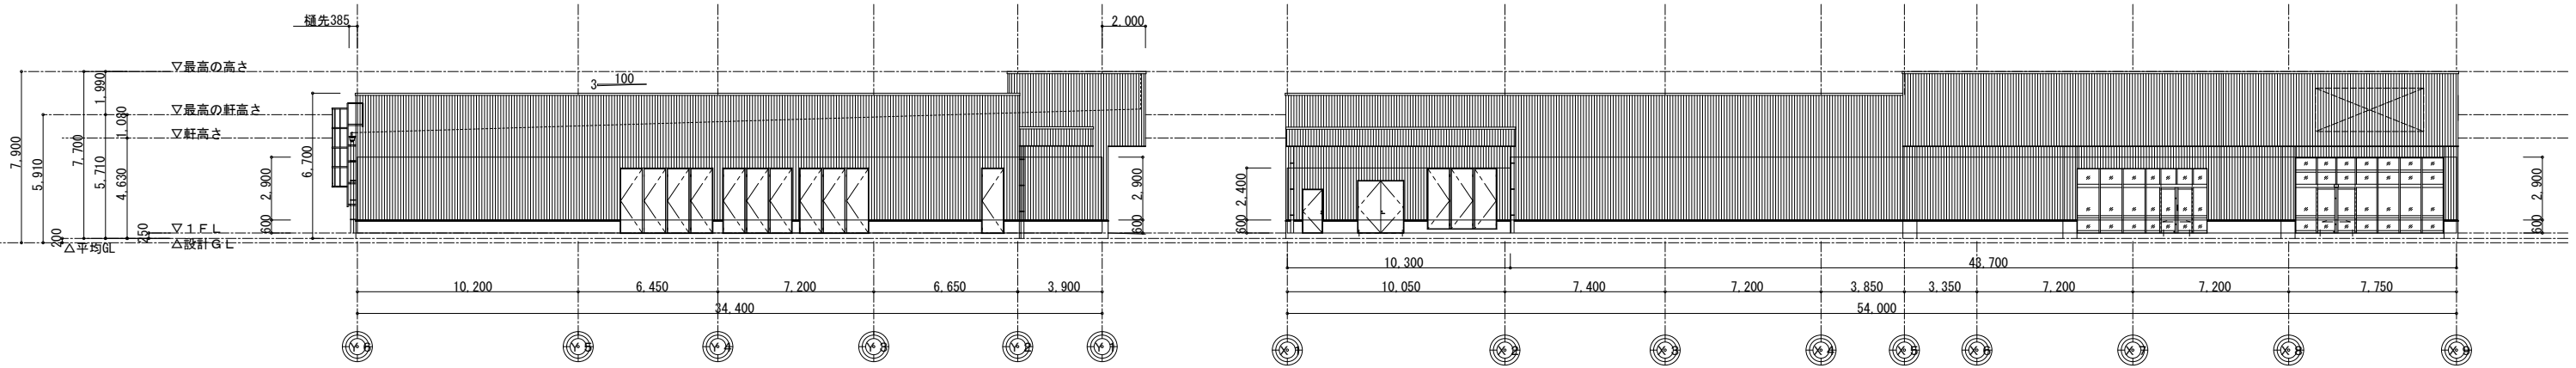

北側立面図

西側立面図

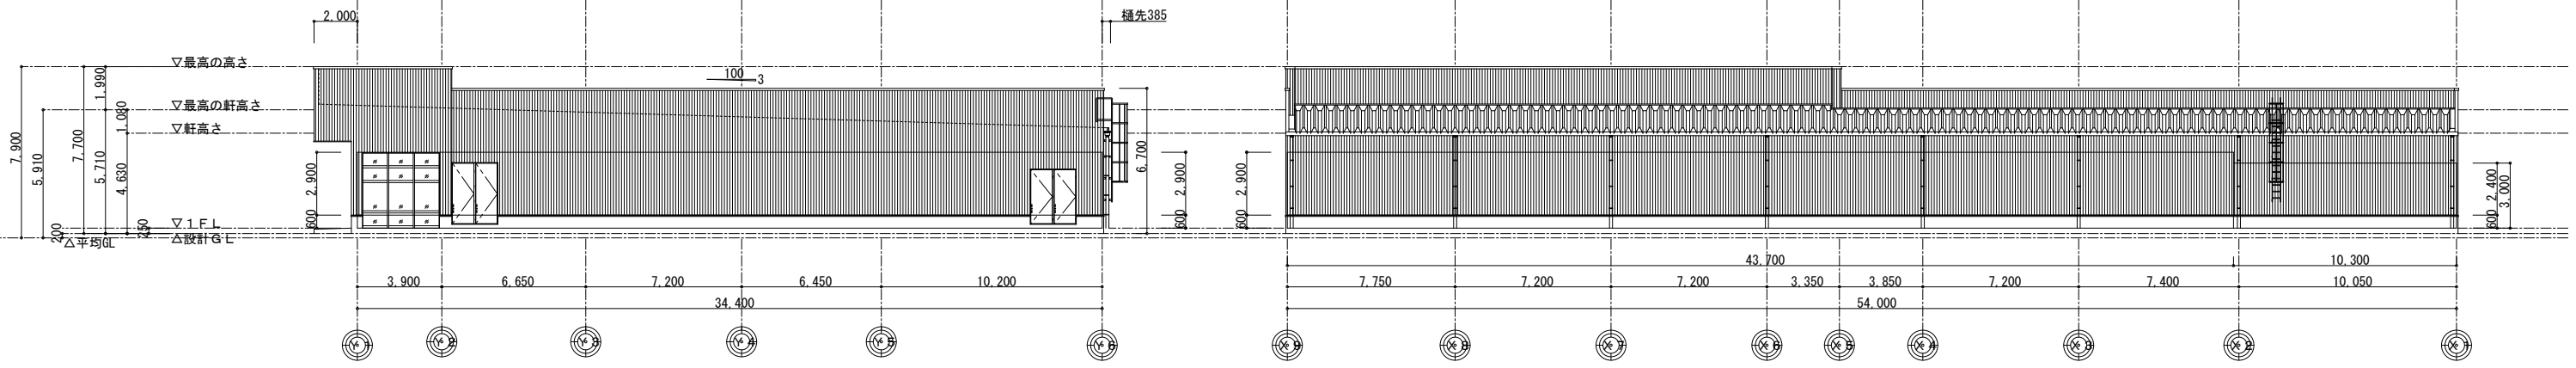


南側立面図

東側立面図


図面6 騒音源及び予測地点配置図

SCALE=1:500

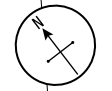

凡例

- 00 排気口
- 00 空調機室外機
- 00 冷凍機室外機
- 000 来客車両走行
- 00 大型車両走行
- 00/00 大型車両走行/後進ブザー
- - - 用途地域境界
- 敷地境界線
- A 等価騒音レベル予測地点

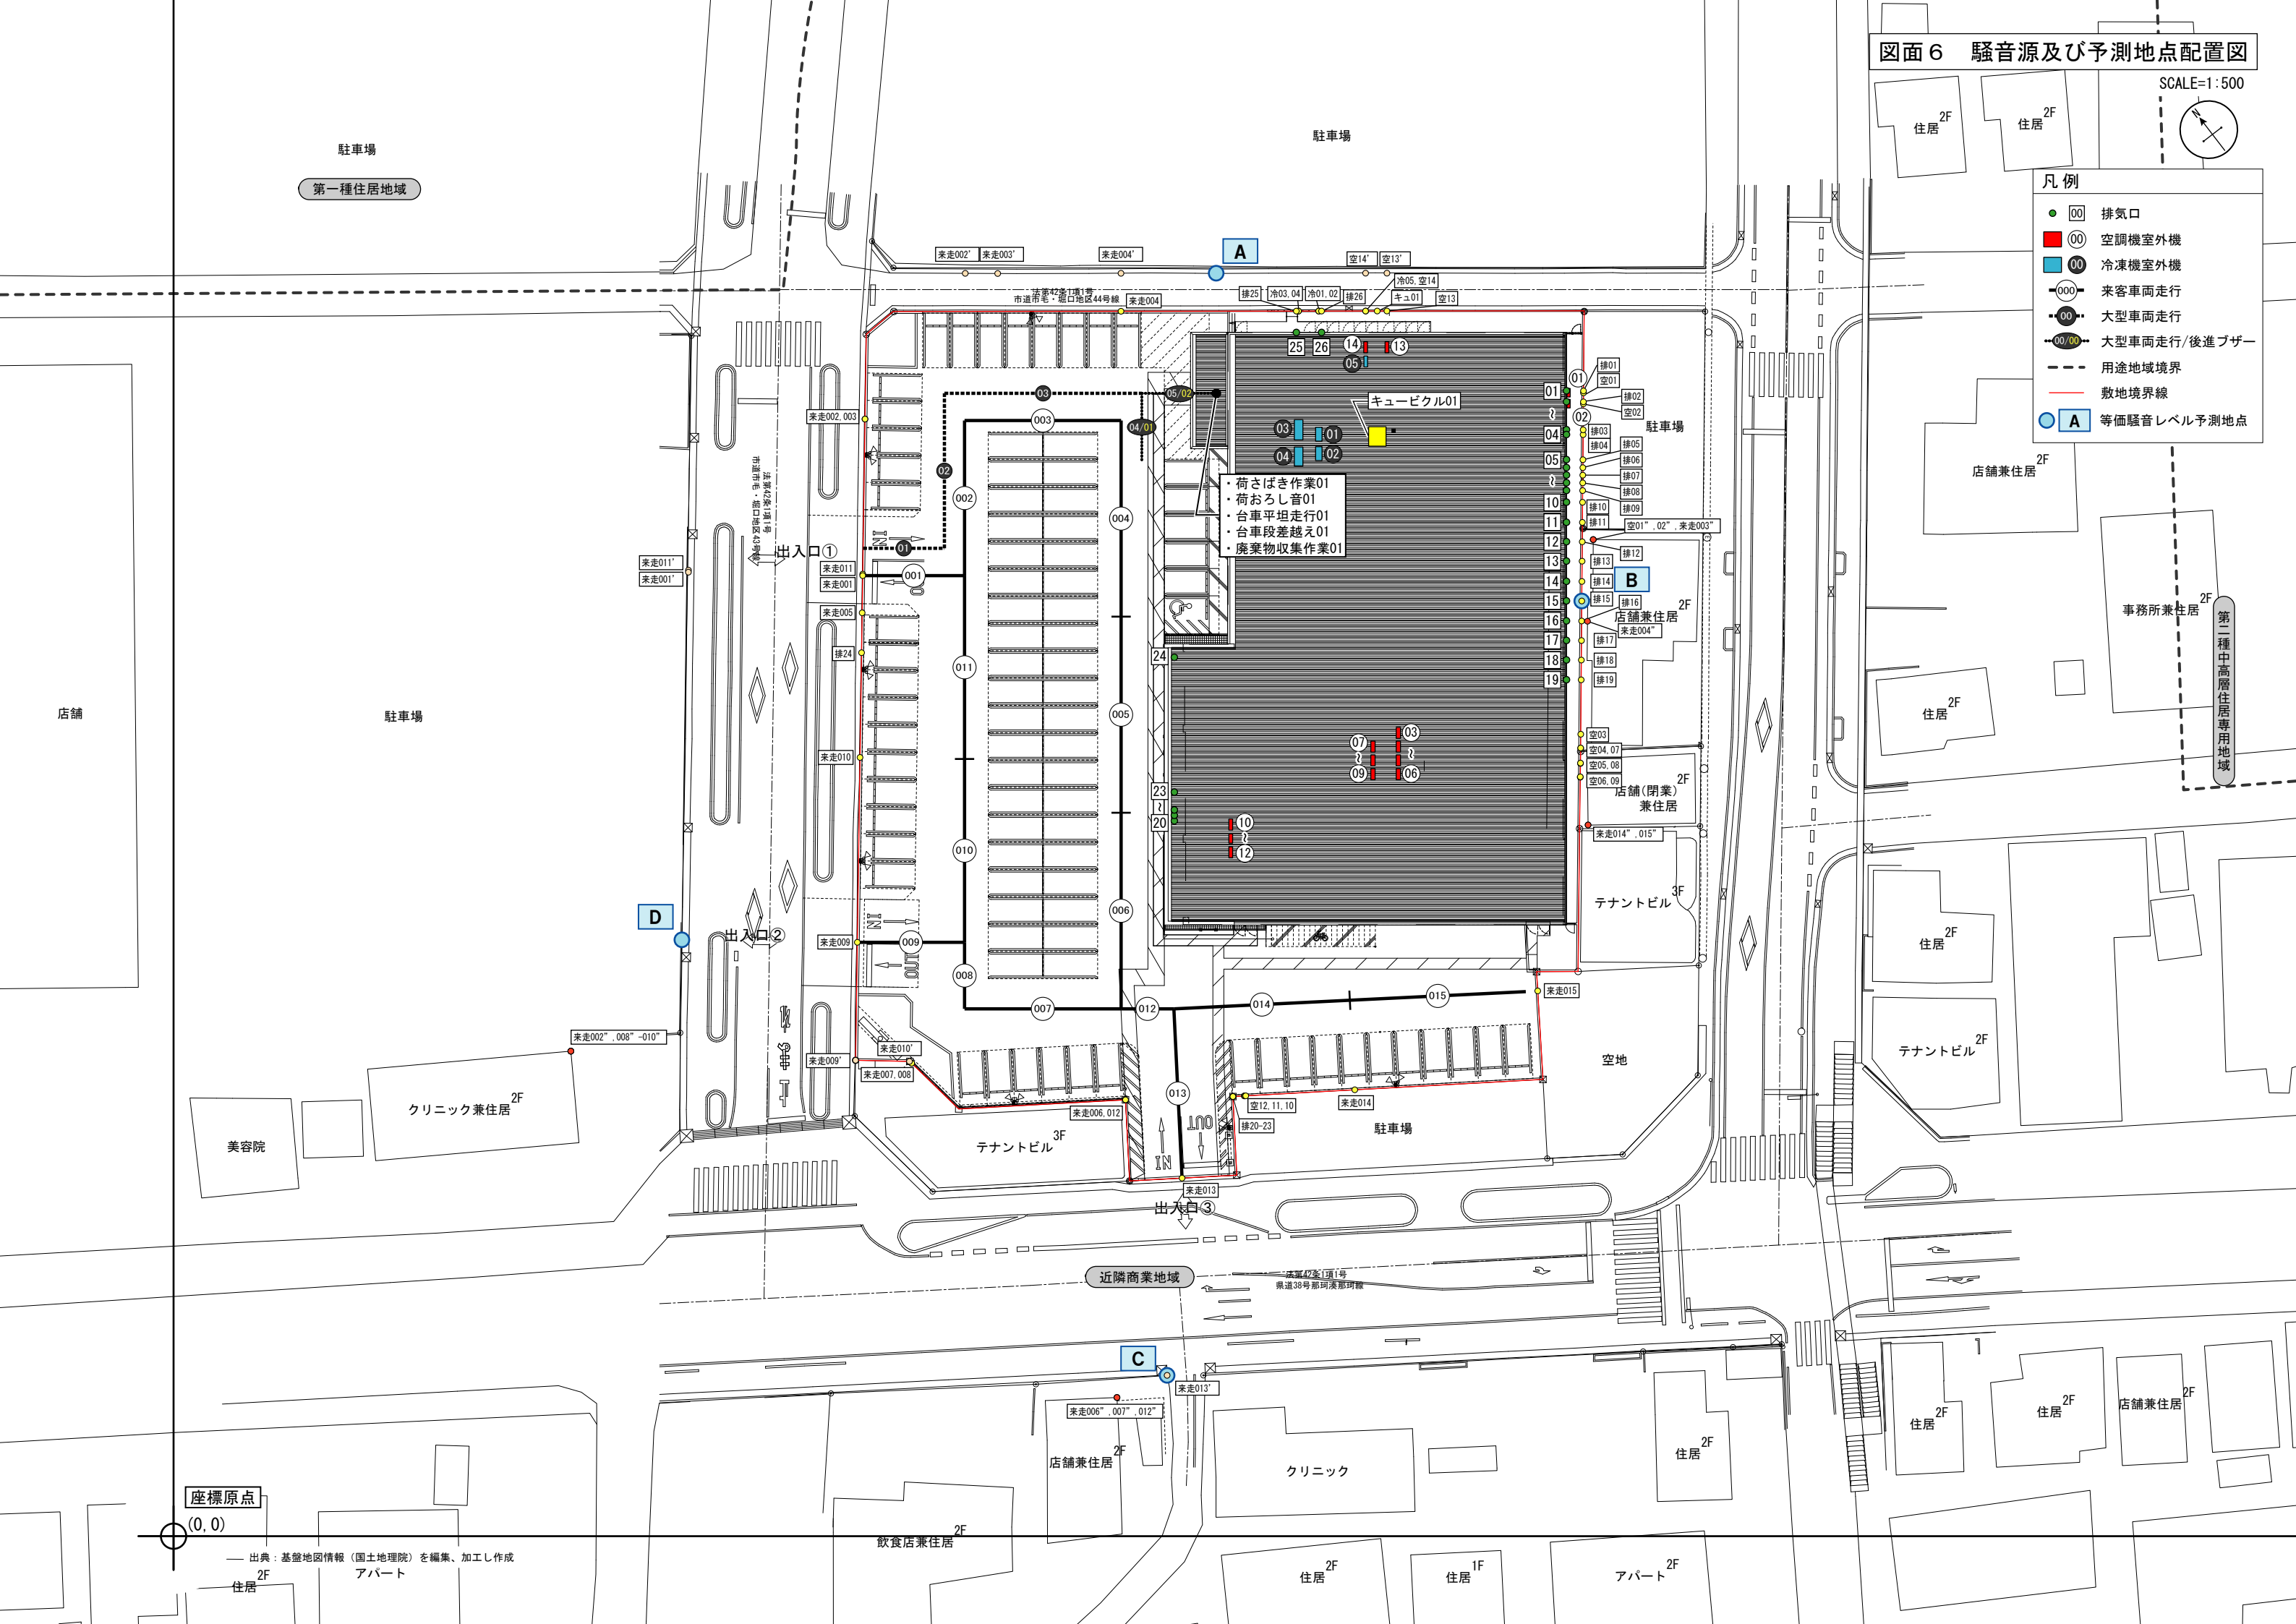

座標原点
(0, 0)

— 出典：基盤地図情報（国土地理院）を編集、加工し作成
2F 住居
アパート