店舗位置図（広域図）

添付図１

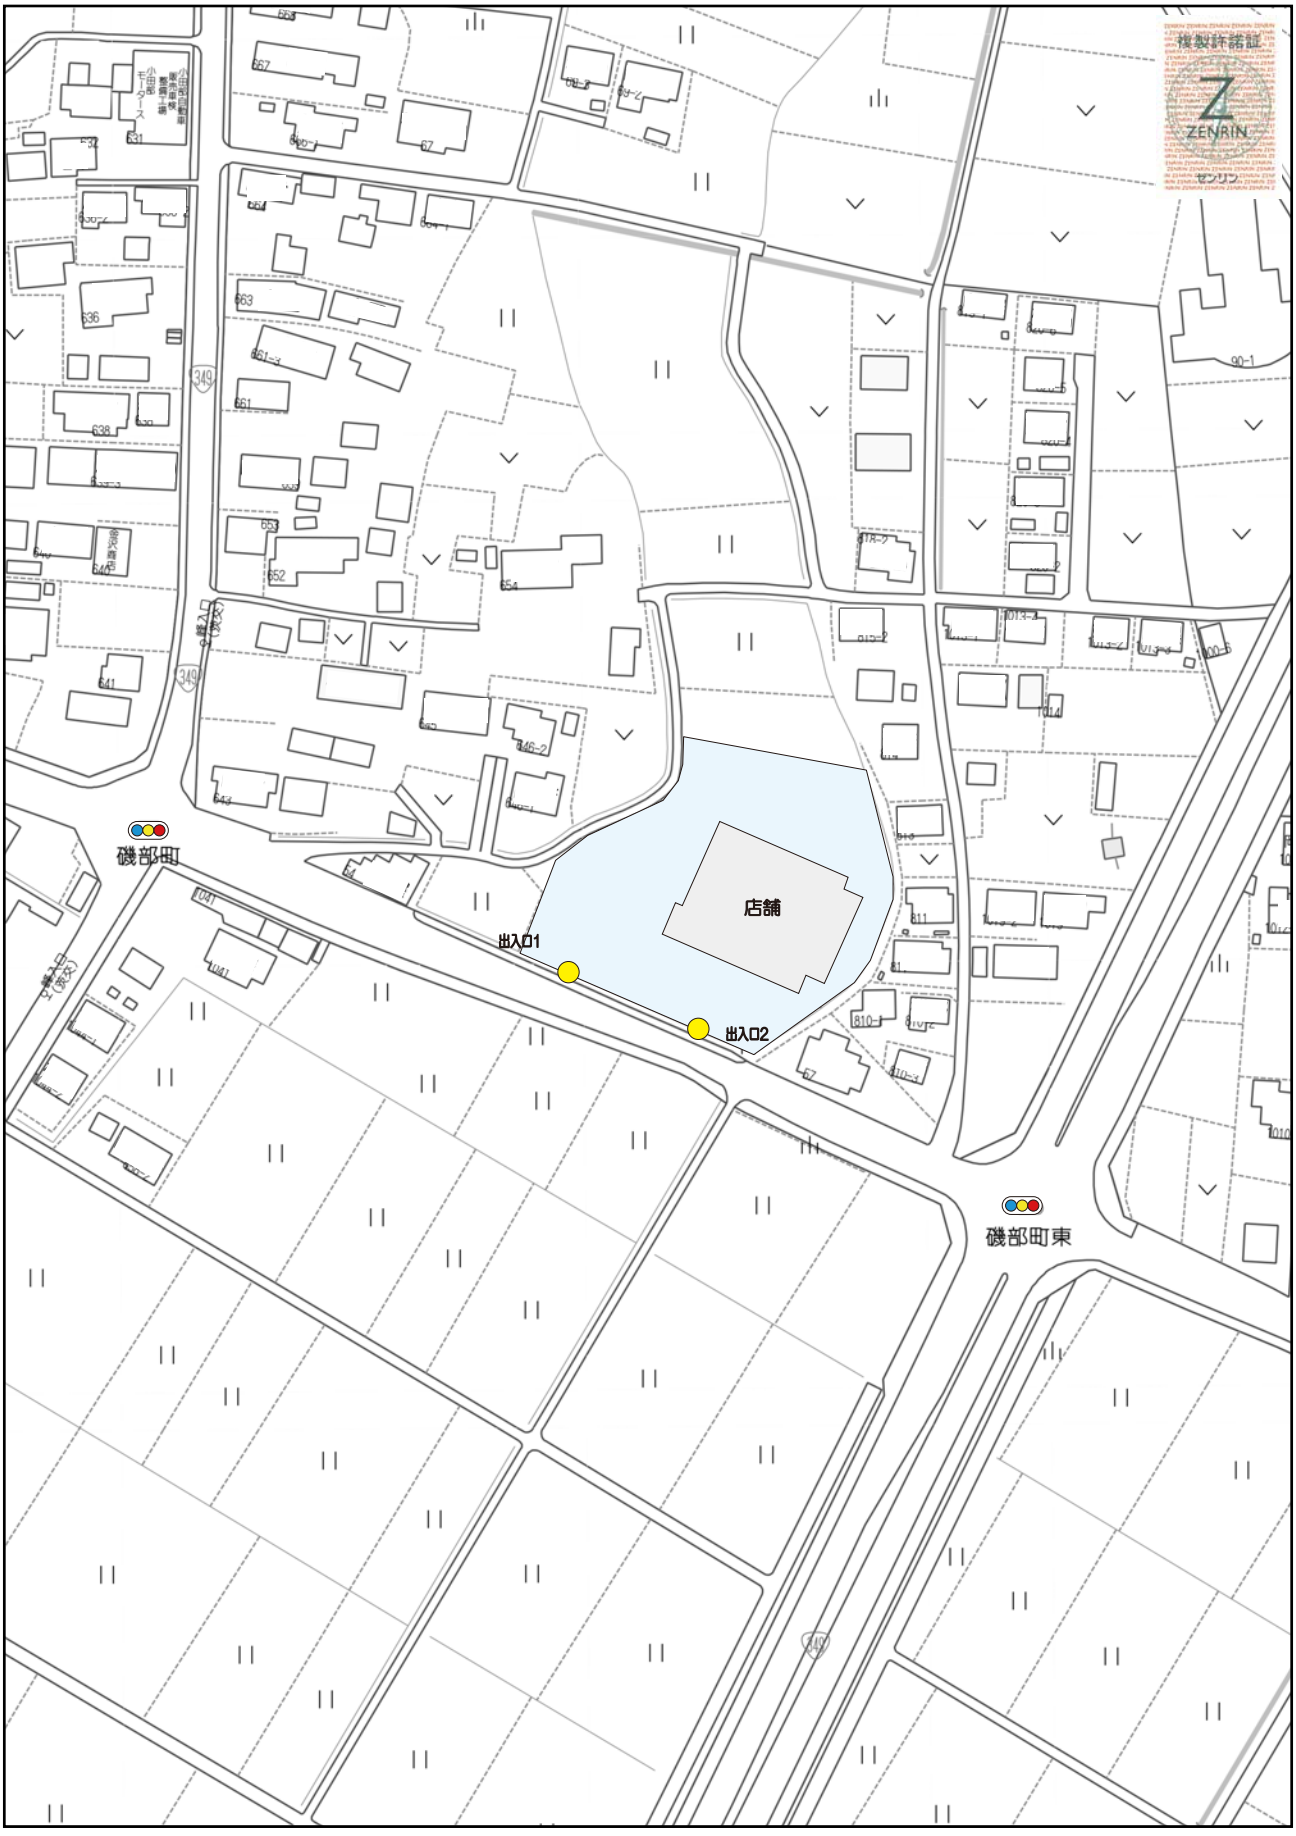

店舗位置図（周辺図）

添付図２

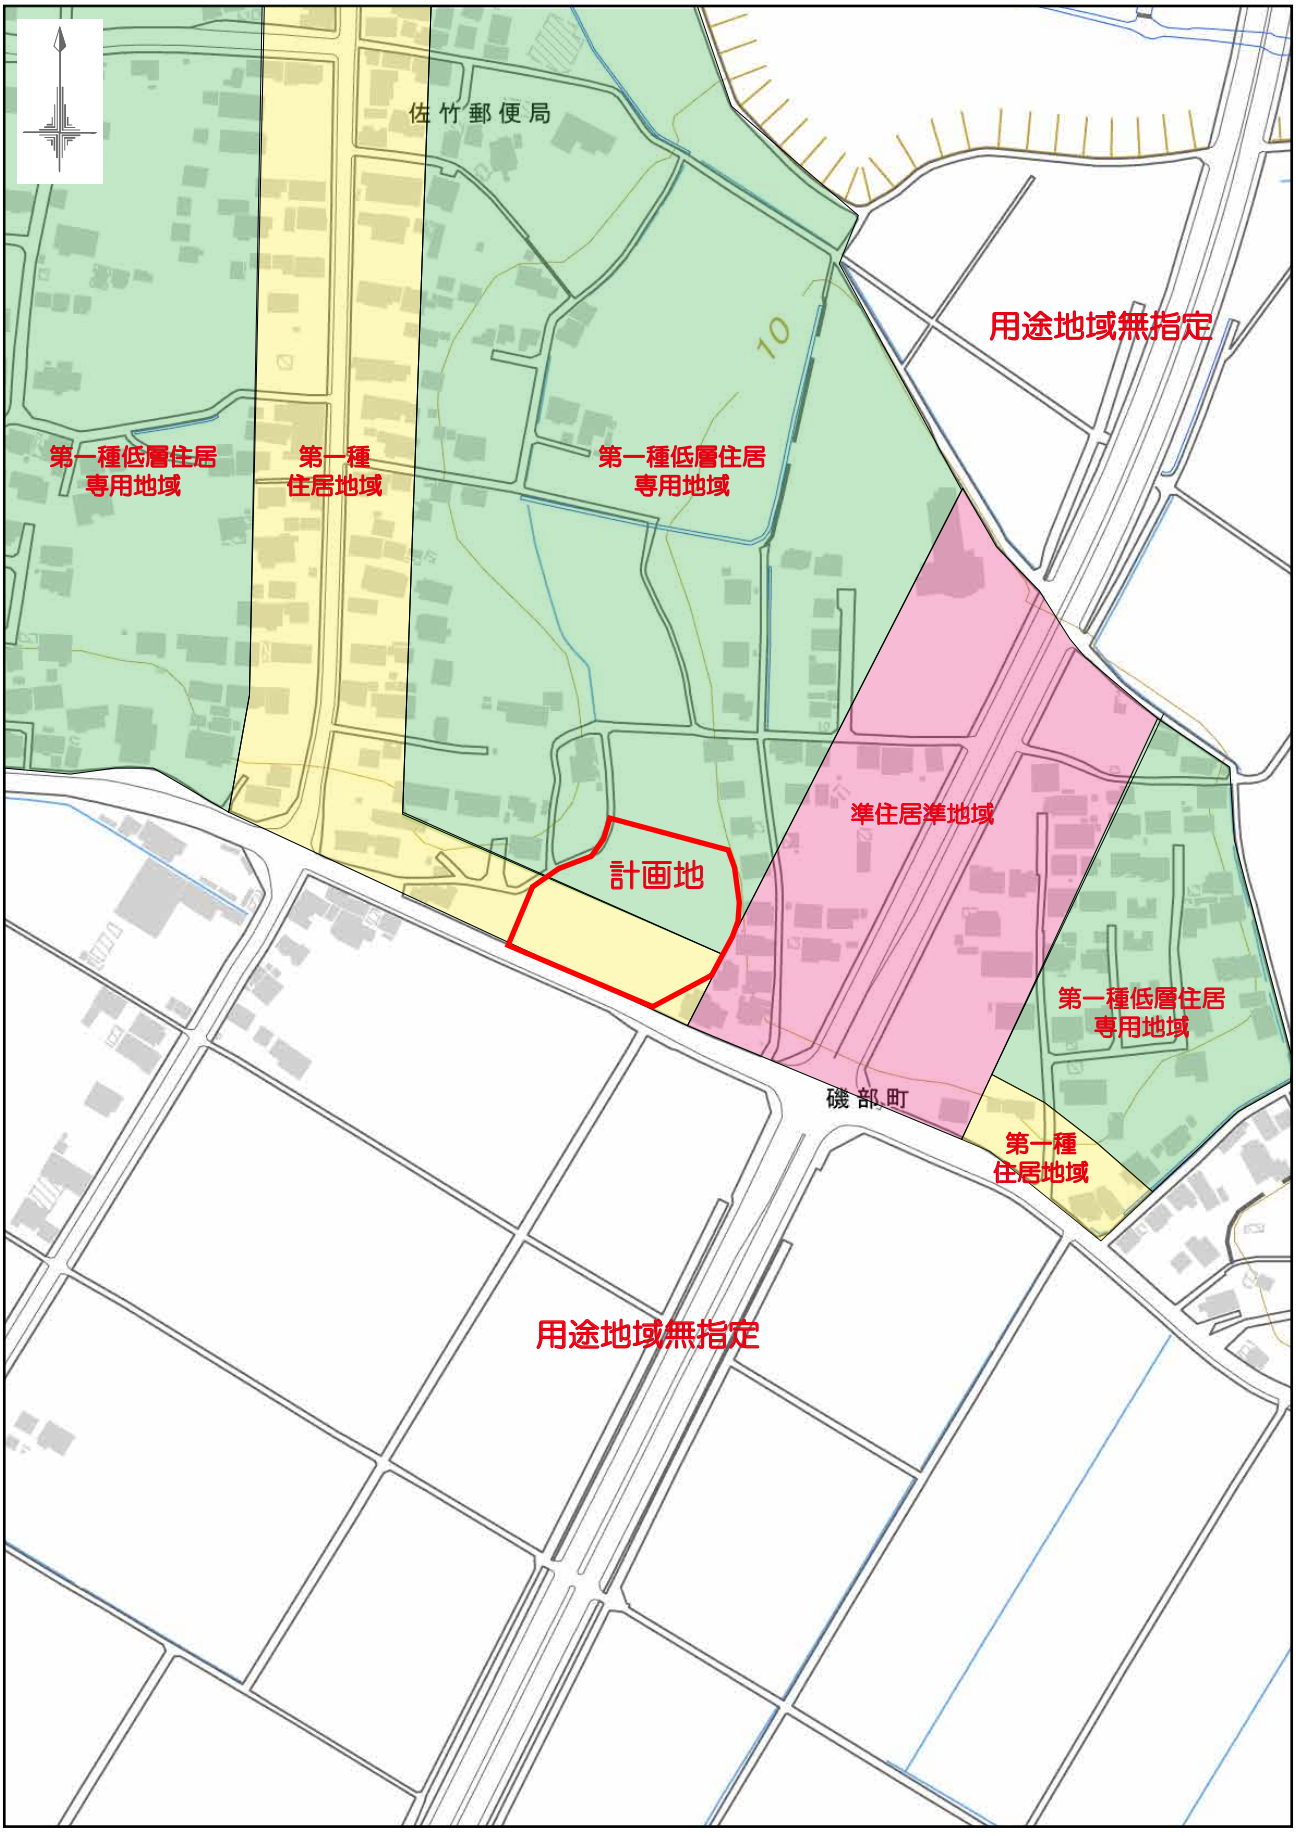

地理院タイル（国土地理院）を利用して作成

用途地域図

添付図３

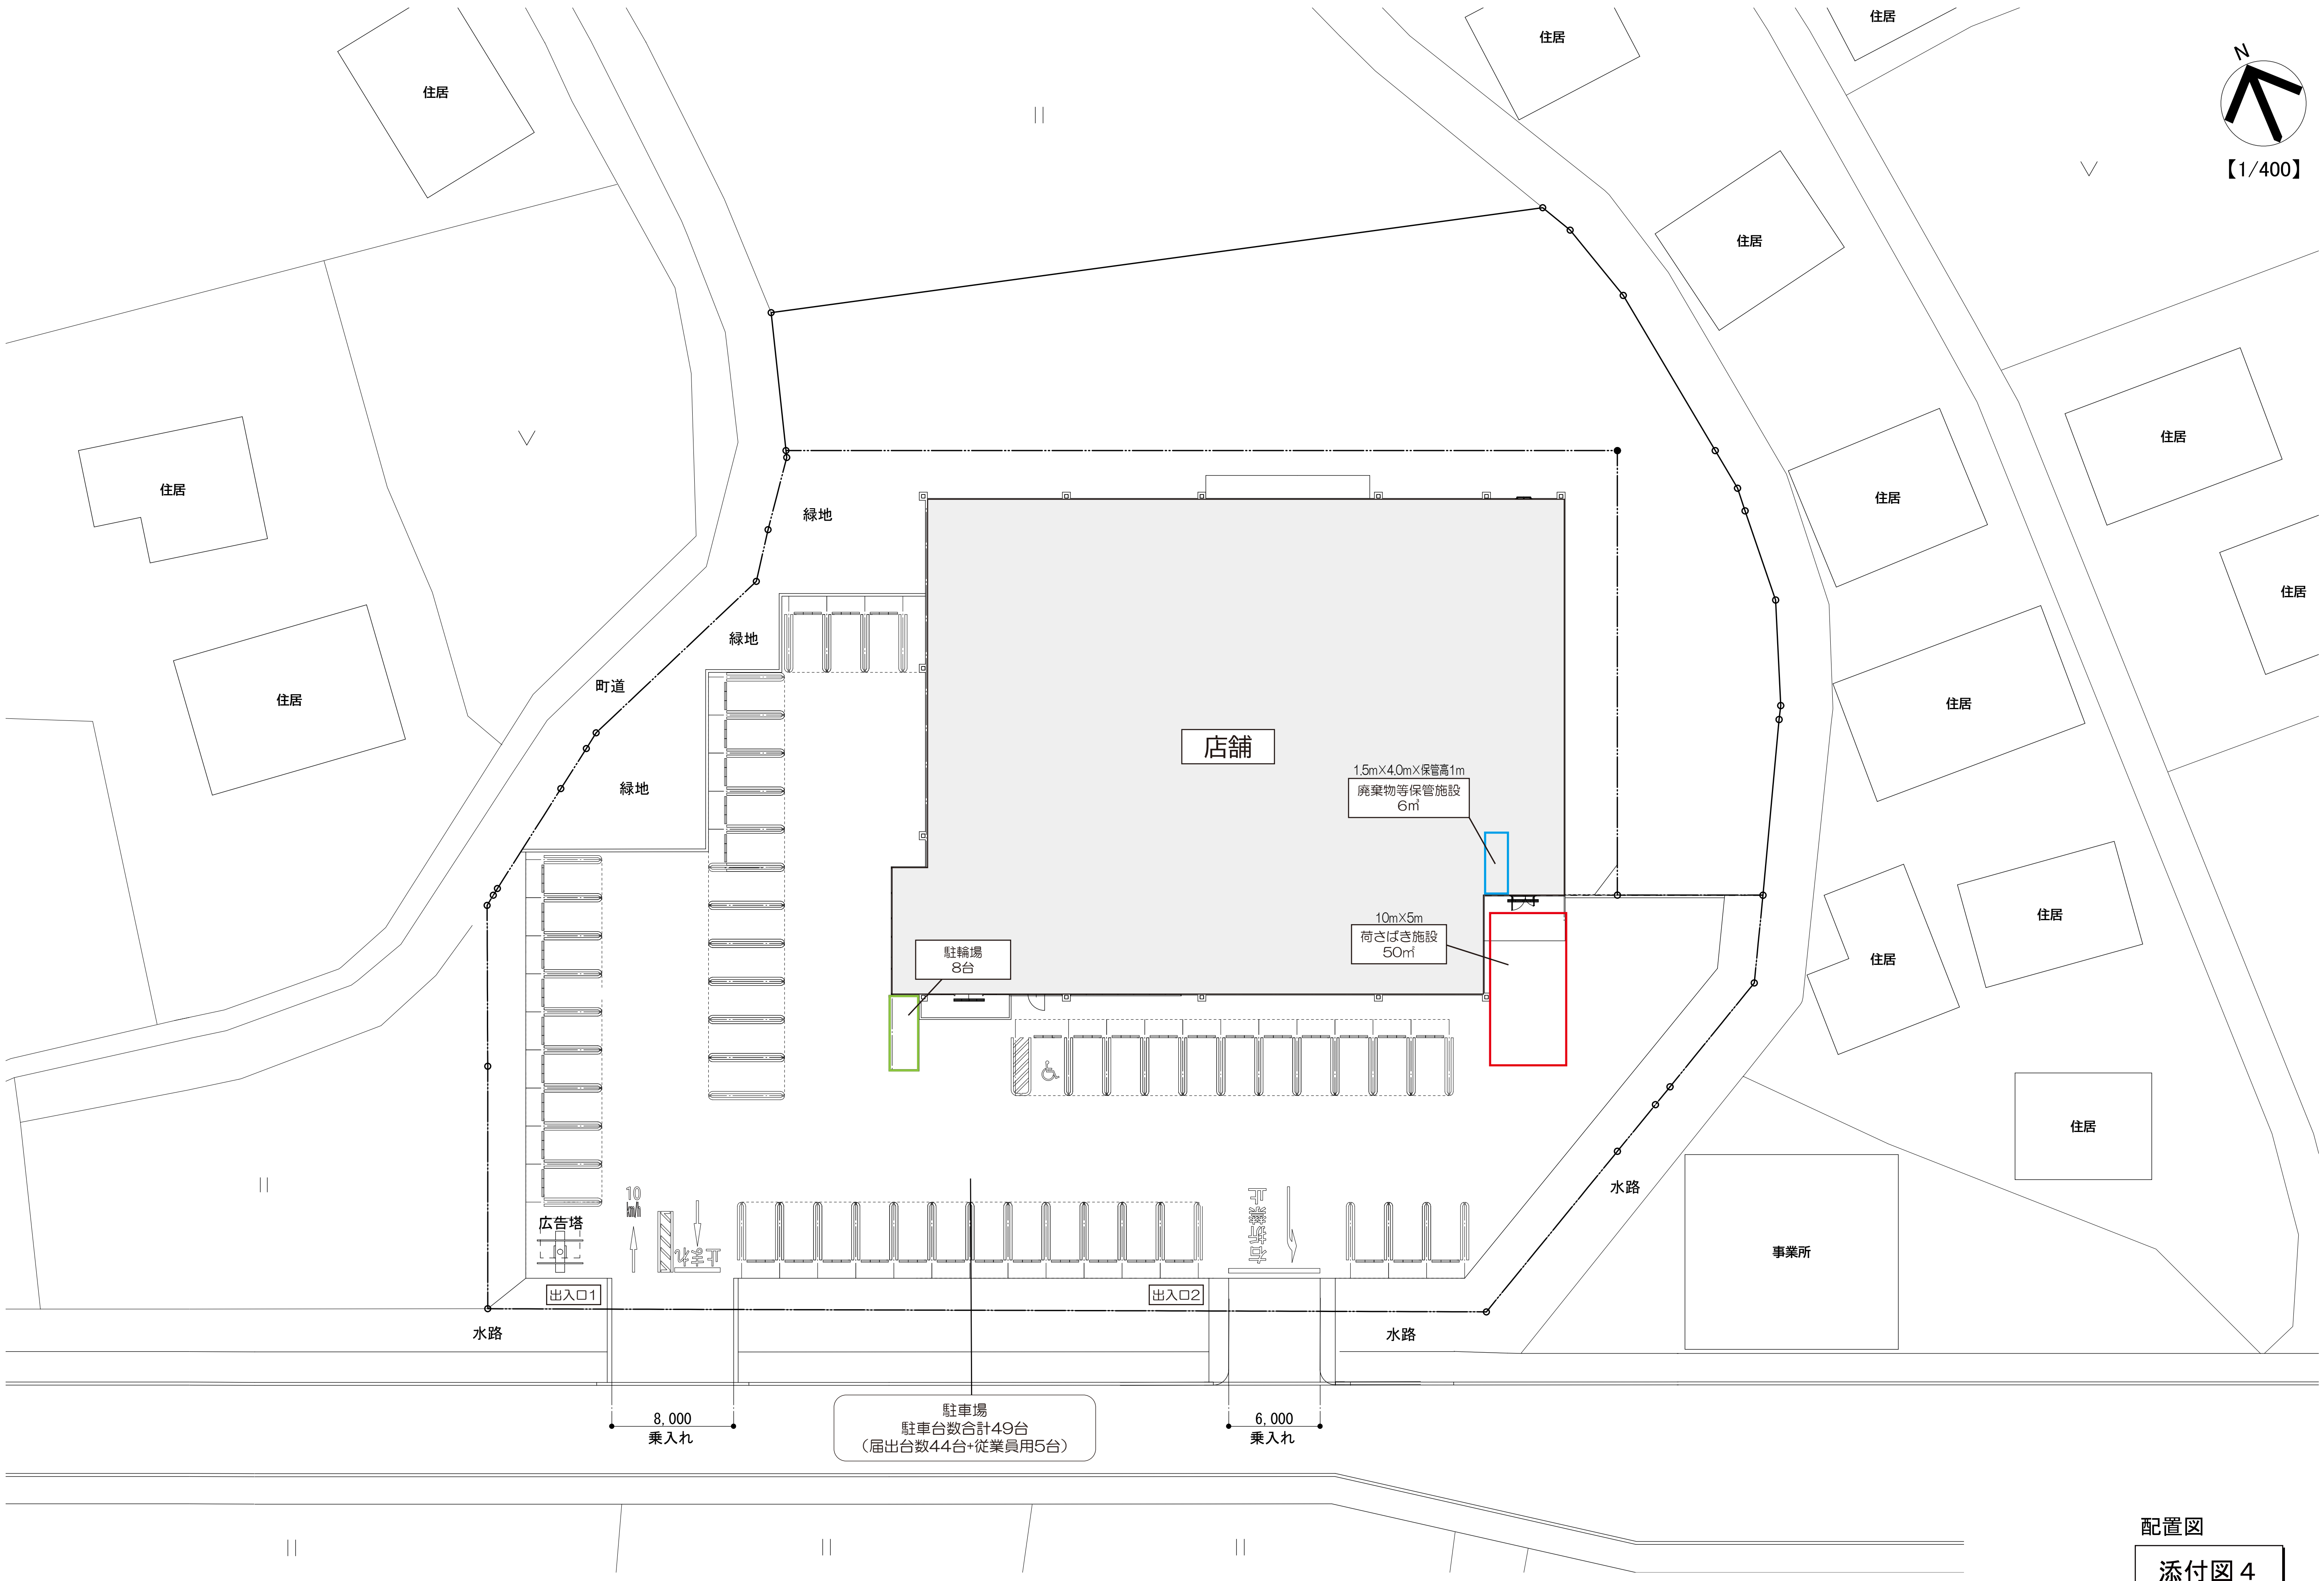

N
【1/400】
住居
住居
住居
住居
住居
住居
住居
住居
住居
住居
住居
住居
住居
住居
事業所
緑地
緑地
緑地
町道
店舗
1.5m×4.0m×保管高1m
廃棄物等保管施設
6㎡
10m×5m
荷さばき施設
50㎡
駐輪場
8台
広告塔
10
km/h
出入口1
出入口2
水路
水路
水路
8,000
乗入れ
6,000
乗入れ
駐車場
駐車台数合計49台
（届出台数44台+従業員用5台）

配置図

添付図４

N

【1/200】

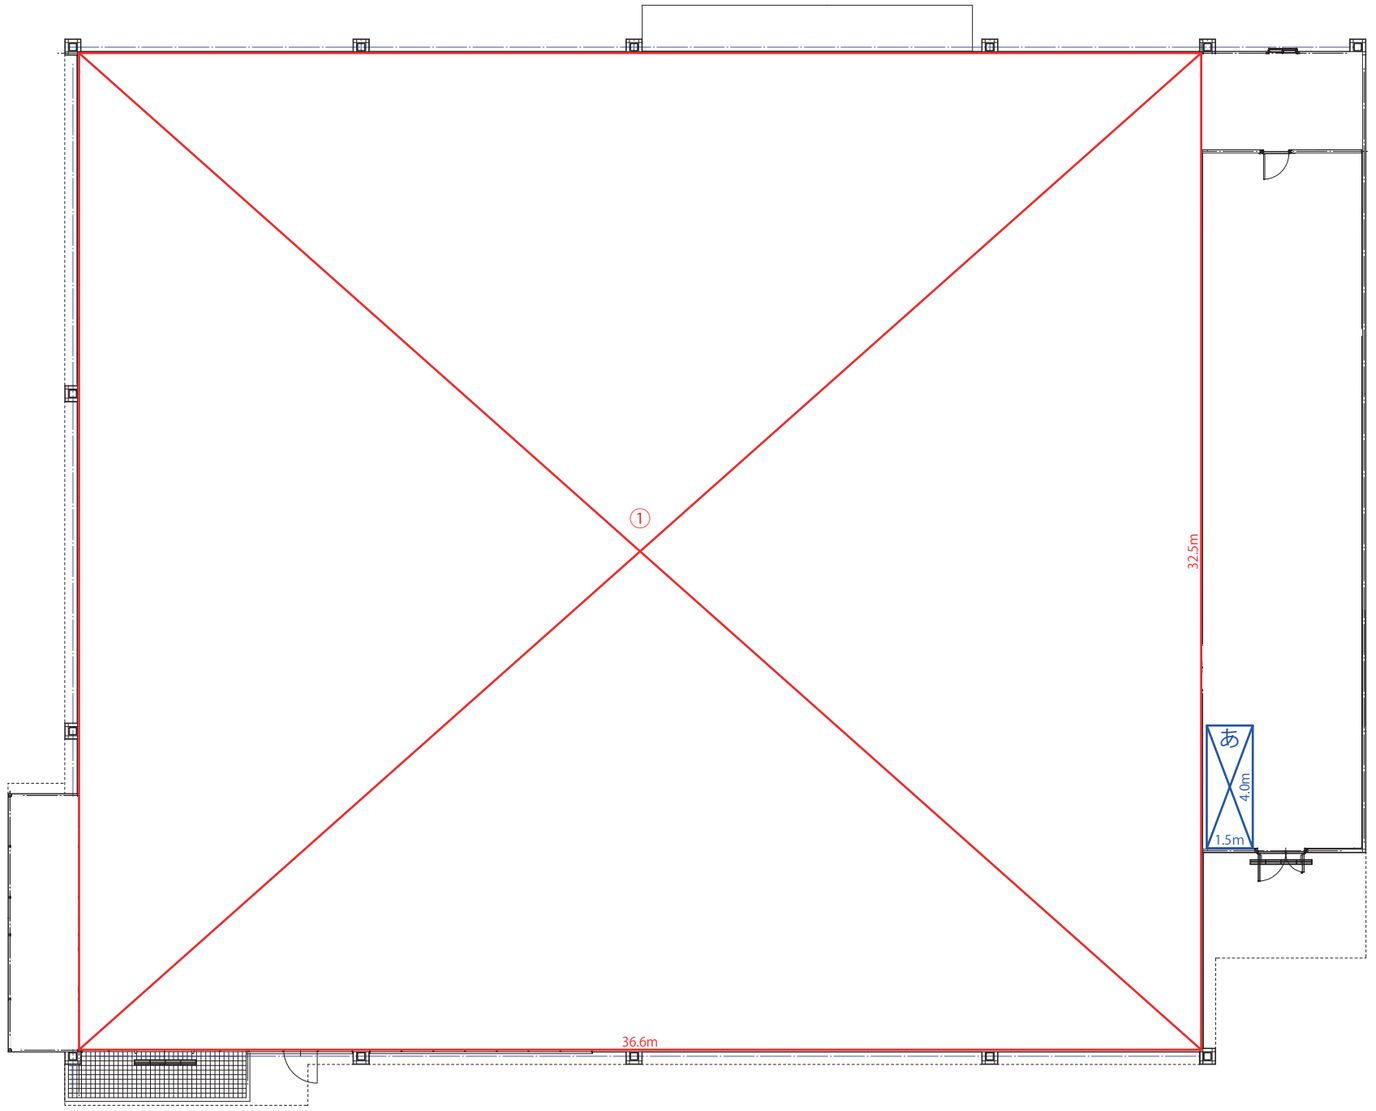

【店舗面積　求積表】 店舗面積

①	32.500	×	36.600	=	1,189.500	㎡
合計					1,189.500	㎡

⇒店舗面積1,190㎡

【廃棄物等保管施設　求積表】　　↓保管高

あ	2.000	×	3.000	×	1.000	=	6.00 ㎡
					合計		6.00 ㎡

⇒届出容量6㎡

平面図

添付図５

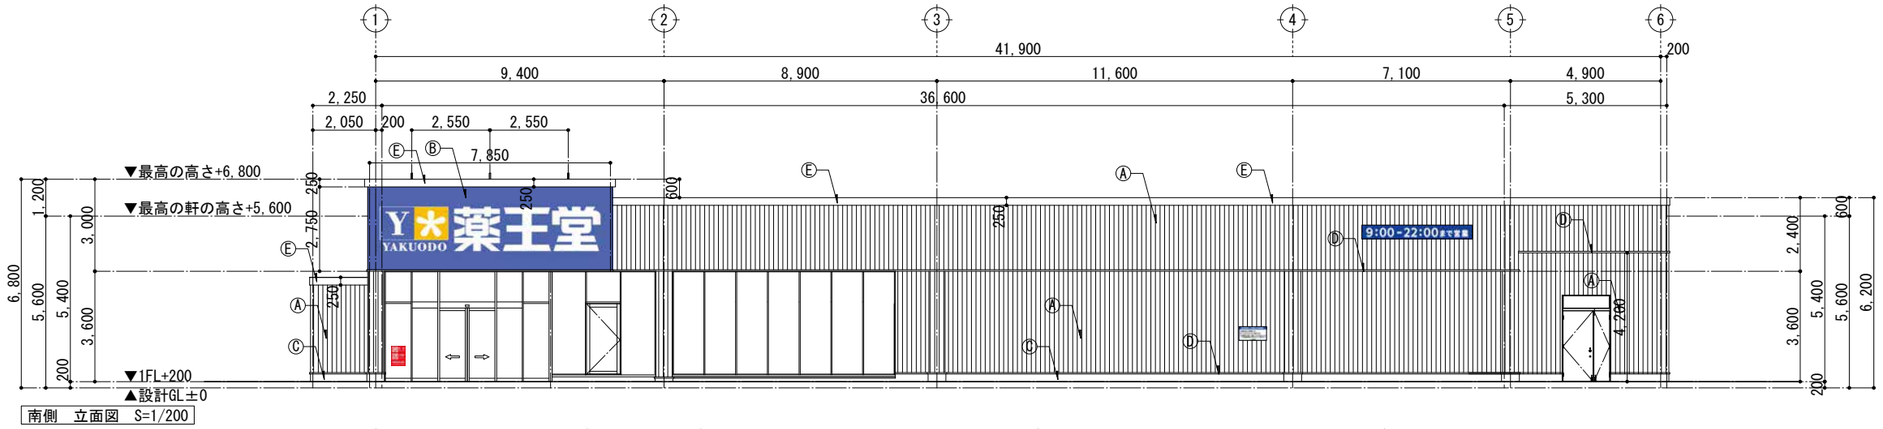

南側　立面図　S=1/200

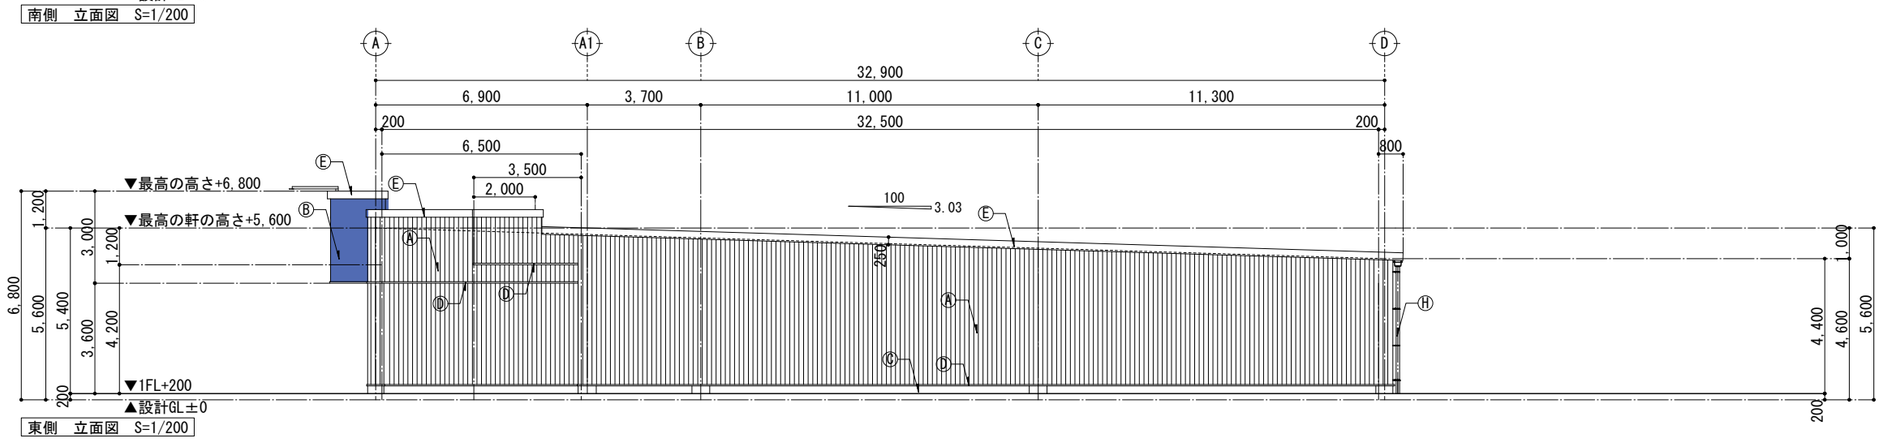

東側　立面図　S=1/200

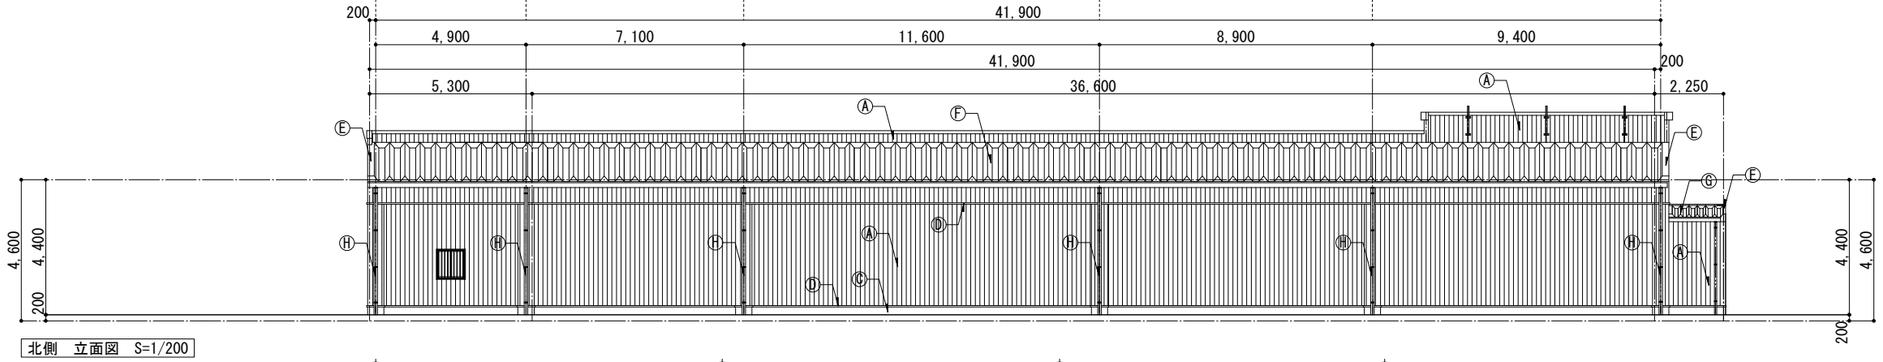

北側　立面図　S=1/200

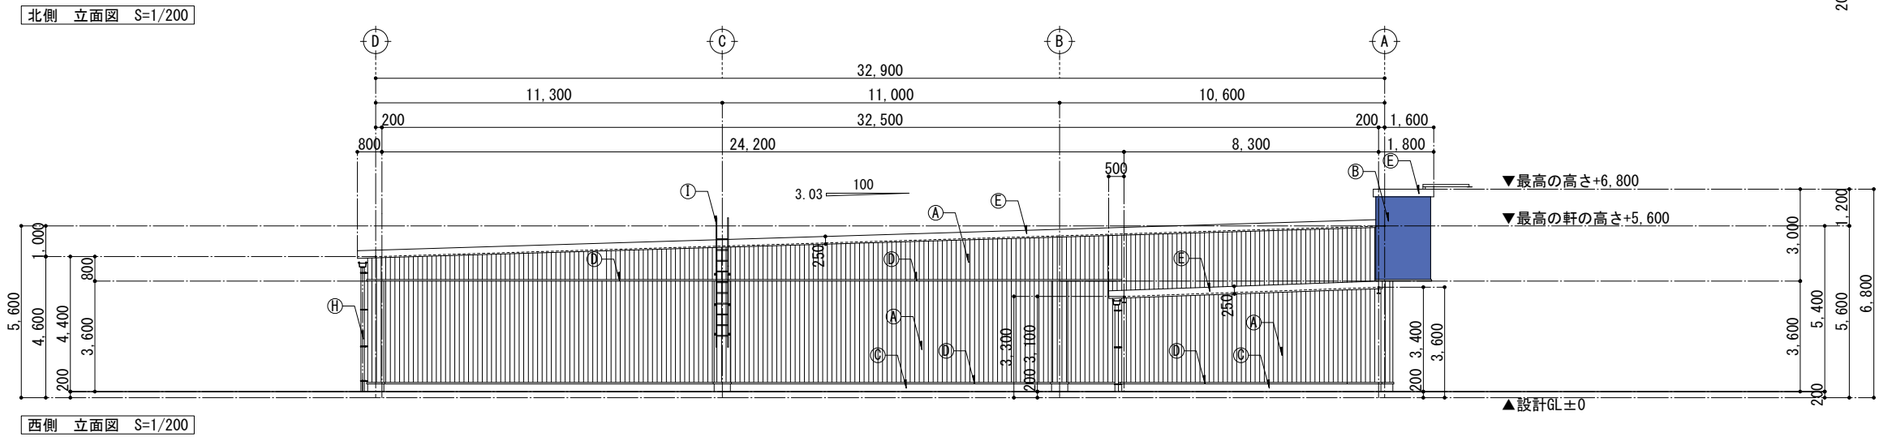

西側　立面図　S=1/200

立面図

添付図６