








# 水戸・勝田都市計画道路の変更 計画図⑧

平成二十六年三月作成

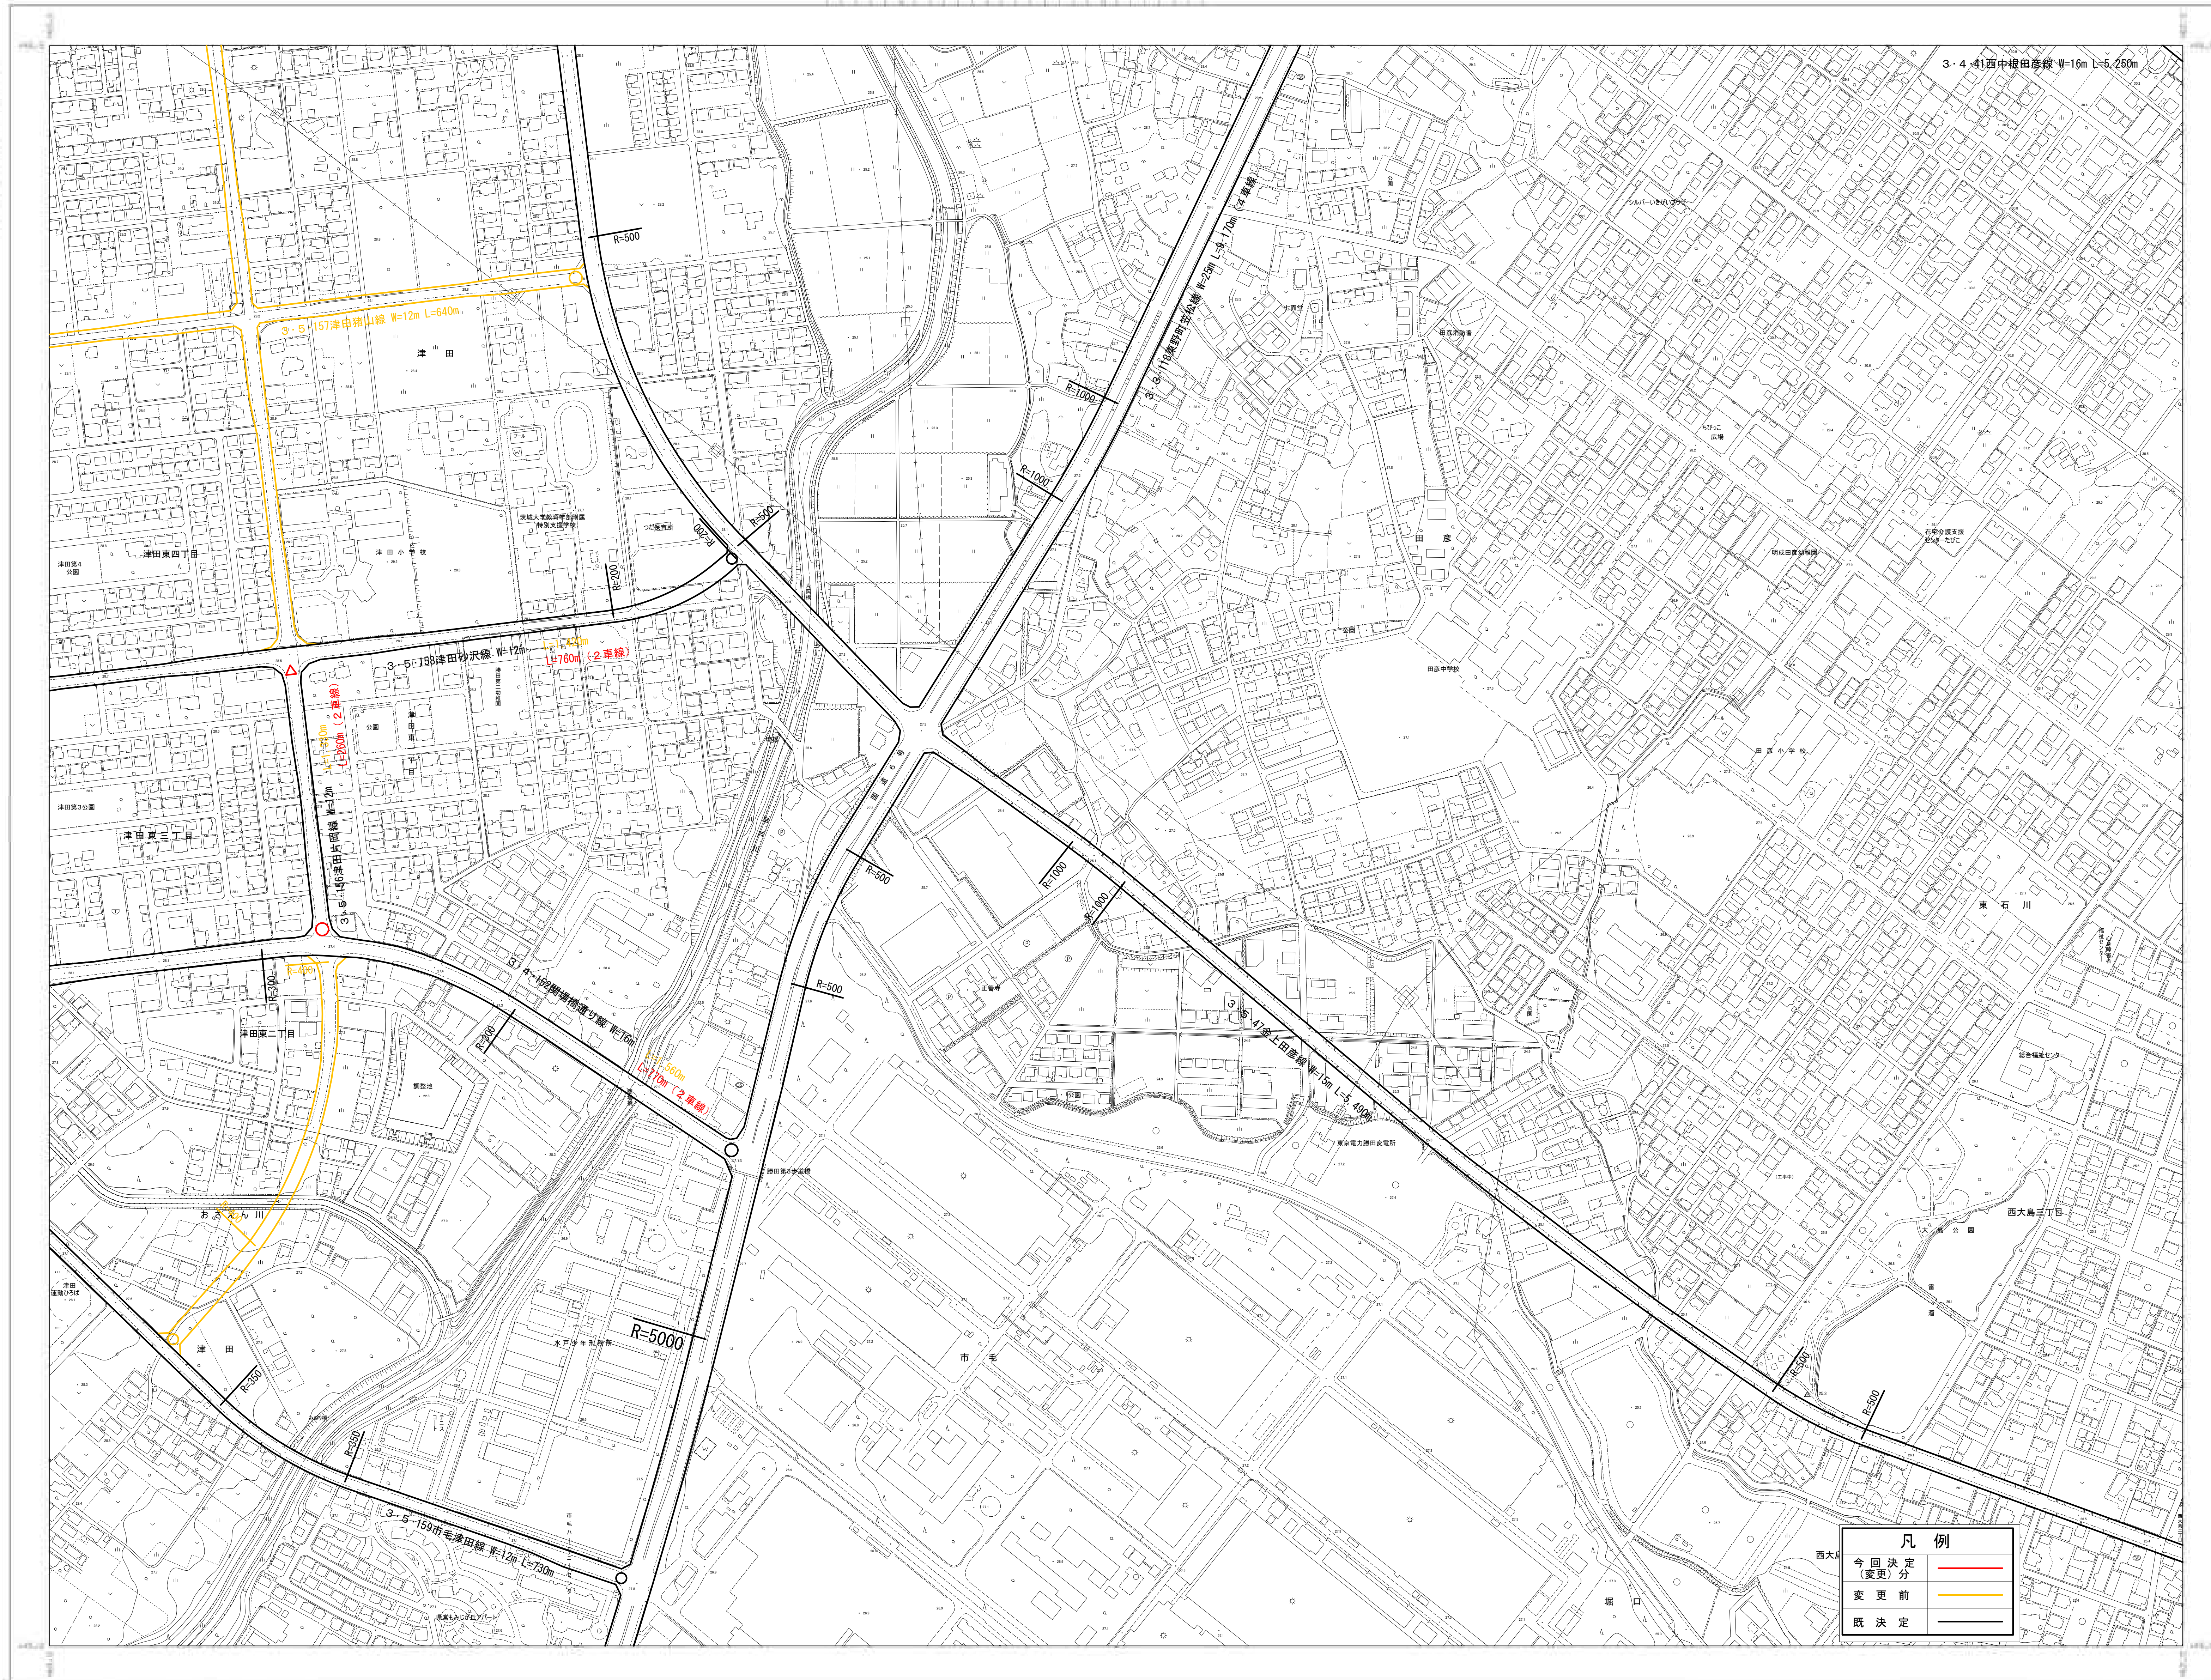

**凡例**

今回決定 (変更)分	— (Red line) —
変更前	— (Yellow line) —
既決定	— (Black line) —

IX-IF 45-3


1	2	3
4	5	6
7	8	9
10	11	12

記号

1	2	
---	---	---	---	---	---	---	---	---	----	----	-----

 



IX-IF 45-3  
(17 津田田彦)

# 水戸・勝田都市計画道路の変更 計画図⑨

1:2,500  
IX-IF 45-4

平成二十六年三月作成

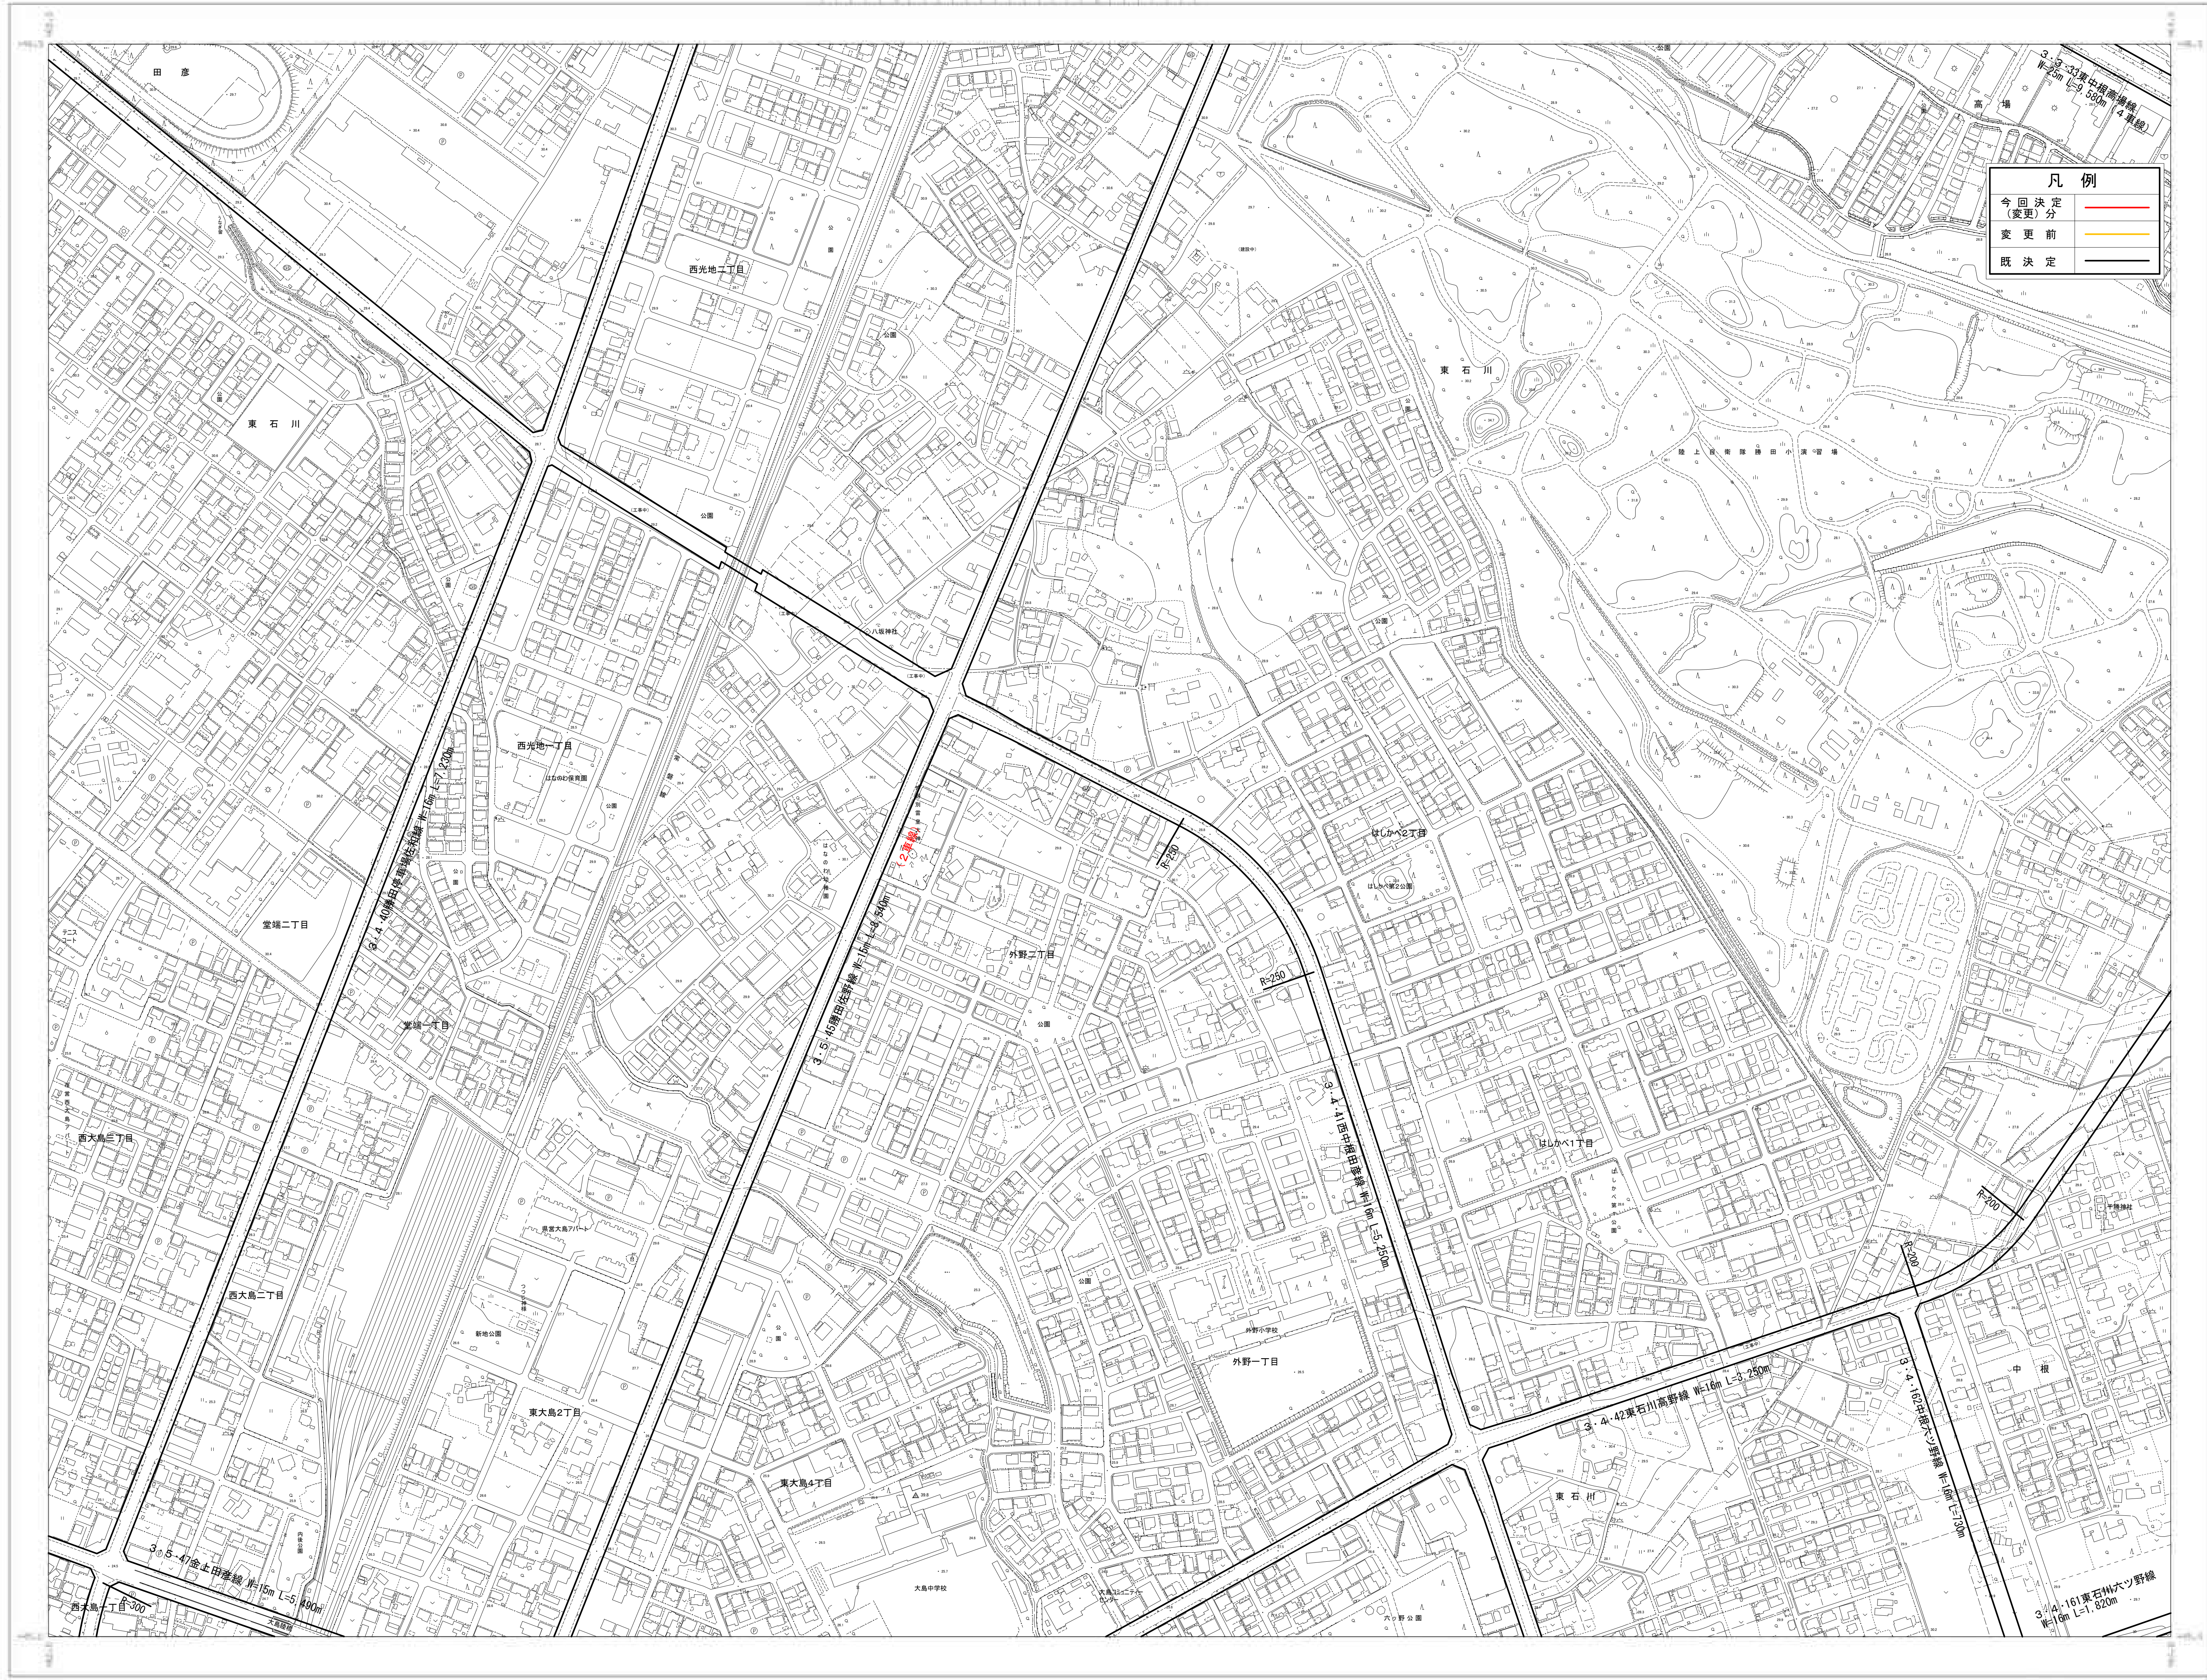

IX-IF 45-4


凡例


今回決定 (変更)分	—
変更前	—
既決定	—

 


IX-IF 45-4  
(18 外野)

1:2,500


