

## 目的

本地区は、茨城県龍ヶ崎市の北東部に位置し、小野川沿岸の低平地に広がる農業地帯であり、水稻を中心とした営農が展開されている。これまでに地区内では、担い手への農地集積が進み経営規模の拡大が徐々に進んでいるが、現況の水田区画は10a程度であり、農道も狭小であることから、大型機械導入の妨げとなっており、効率的な営農の妨げとなっている。また、用排水路が土水路のため、水管理や維持管理に多大な労力を費やしている。このため、本事業により区画整理による大区画化や用排水路を整備することで生産性の高い優良農地を確保するとともに、農業の生産性の向上及び担い手への農地集積の加速化を図り、本地域の豊かで競争力ある農業の実現に資するものである。

## 事業概要

受益面積 25.7ha  
工事内容 区画整理工 25.7ha  
暗渠排水工 24.9ha  
総事業費 626,000千円  
工期 令和3年度～令和8年度

## 負担割合

負担割合	国	県	市町村	地元
(%)	50.0	27.5	10.0	12.5

## 問い合わせ先


茨城県 県南農林事務所 稲敷土地改良事務所 工務課  
〒300-0504  
茨城県稲敷市江戸崎甲541  
tel 029-892-2414 fax 029-892-2435

関係市町村 龍ヶ崎市

関係土地改良区 長戸北部土地改良区

## 経営体育成基盤整備事業

## 大塚上地区概要

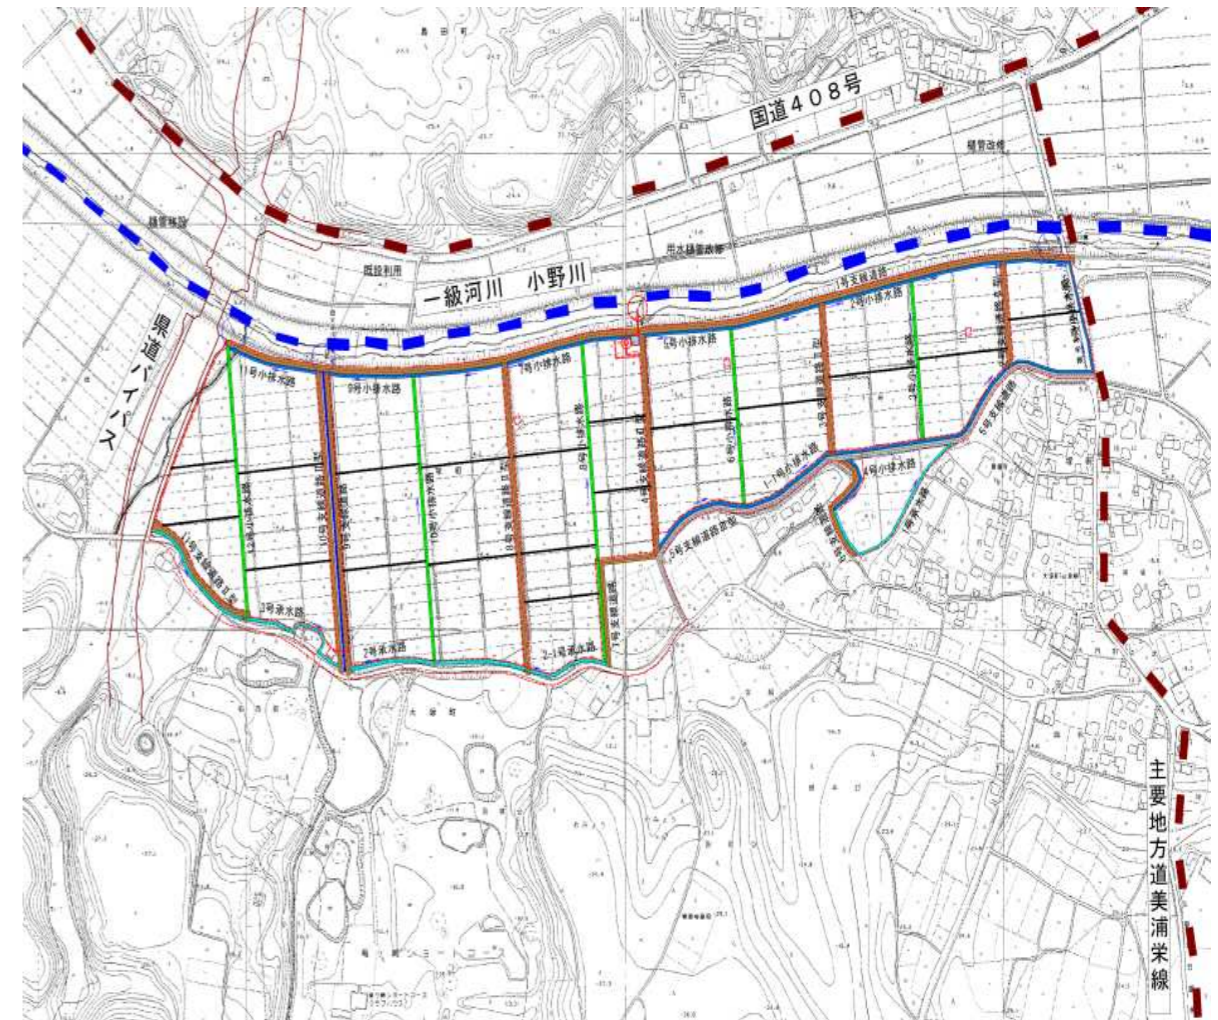


令和5年4月

茨城県県南農林事務所  
稲敷土地改良事務所

# 大塚上地区 事業計画一般図

縮尺 1/2,500

県内位置図

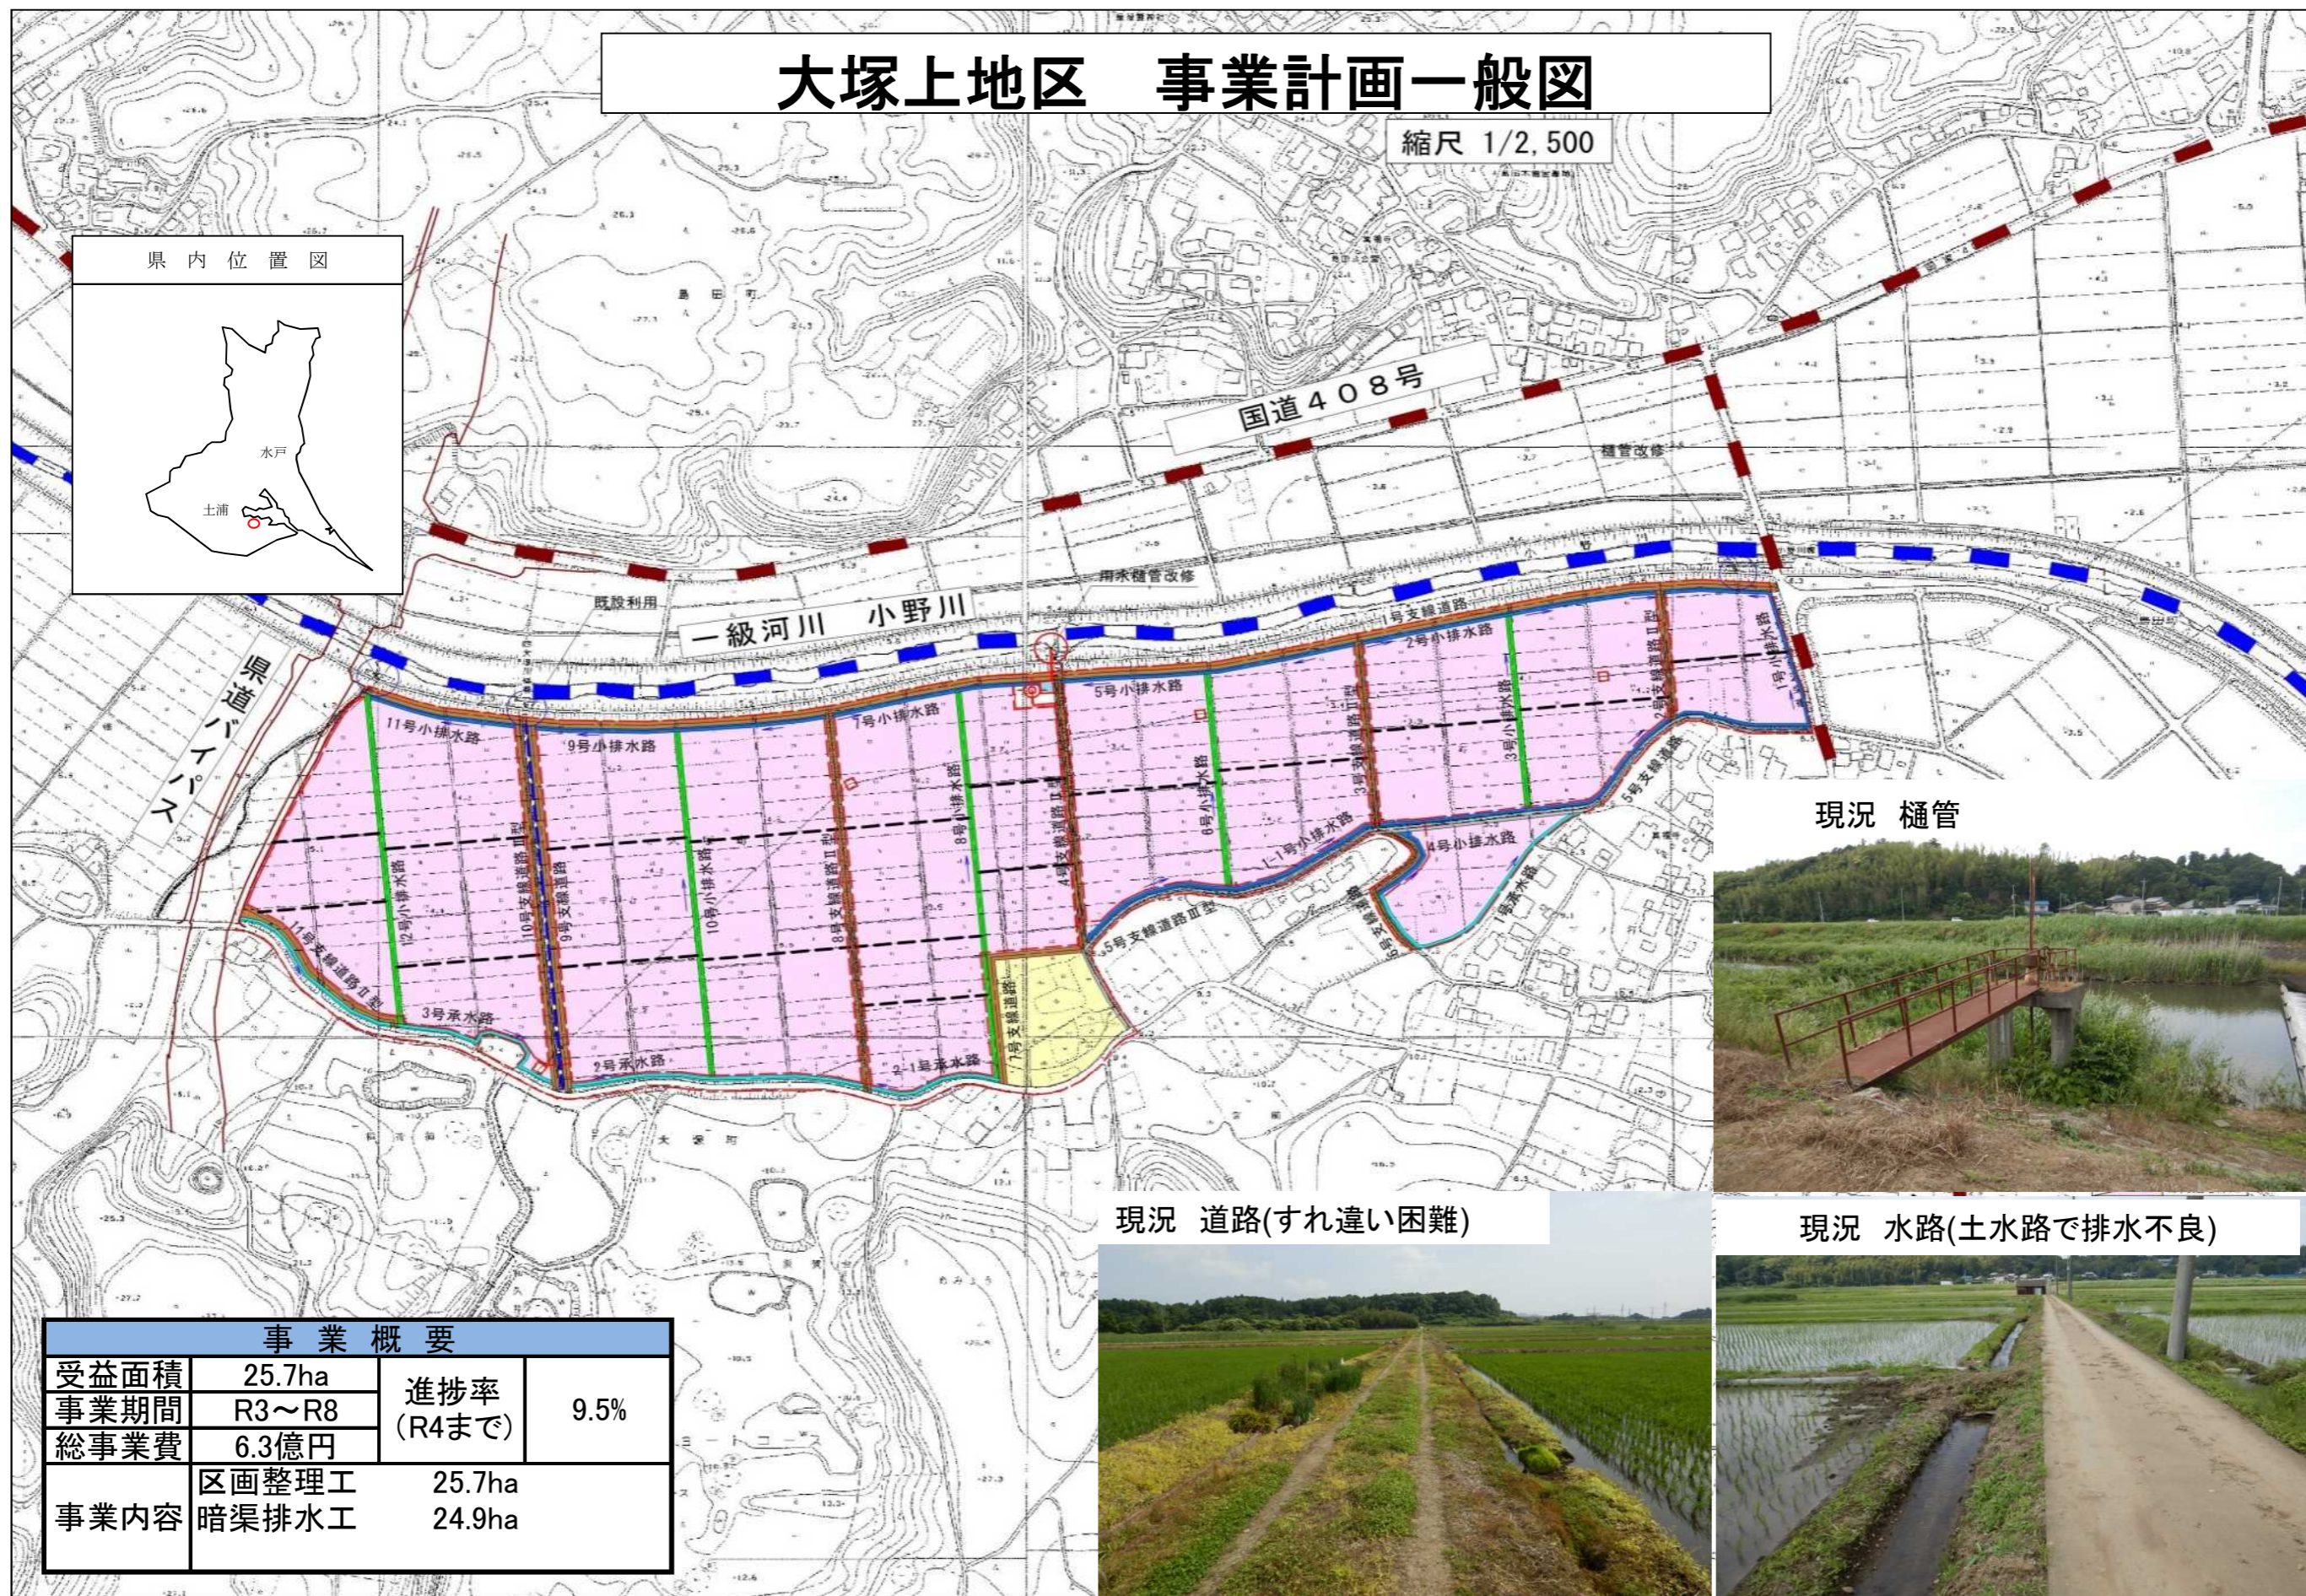

現況 樋管



現況 道路(すれ違い困難)



現況 水路(土水路で排水不良)



## 事業概要

受益面積	25.7ha	進捗率 (R4まで)	9.5%
事業期間	R3~R8		
総事業費	6.3億円		
事業内容	区画整理工	25.7ha	
	暗渠排水工	24.9ha	